


Anlage zur
ordnungsbehördlichen
Verordnung zur
Änderung des
Wasserschutzgebietes
Delbrück-Ostenland

vom 28. März 2012

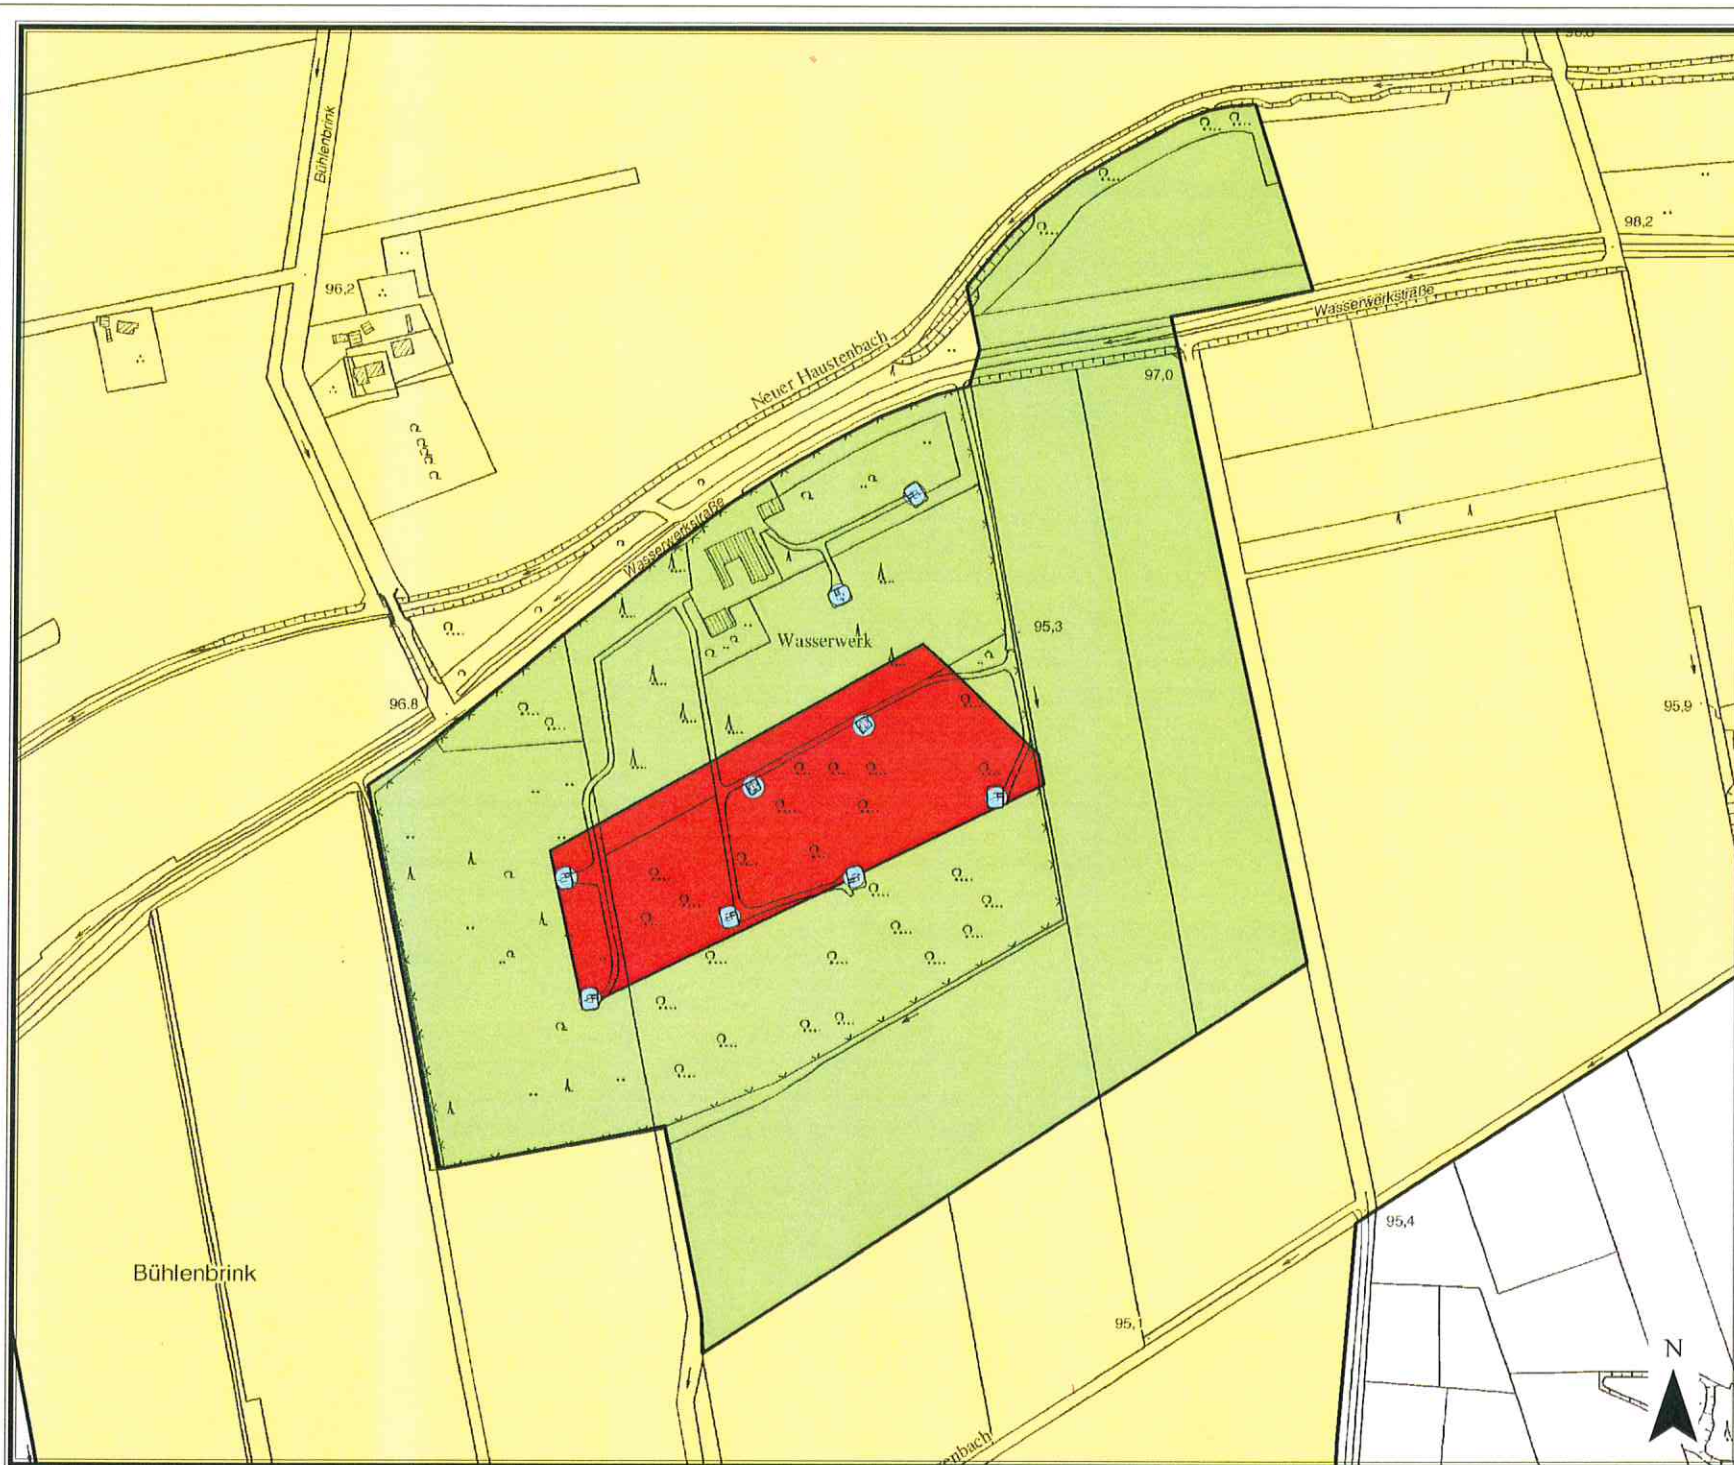

Legende

- Gemeinden
- Kreise
- Regierungsbezirke
- Brunnen

**WSG Delbrück
Schutzonen**

- Zone I
- Zone II
- Zone III A
- Zone III B



| |
|---|
|  Bezirksregierung Detmold |
| Lageplan Zonen I und II |
| Änderung vom |
| Wasserschutzgebiet Delbrück-Ostenland |
| Datum: |
| Maßstab: 1:5.000 |