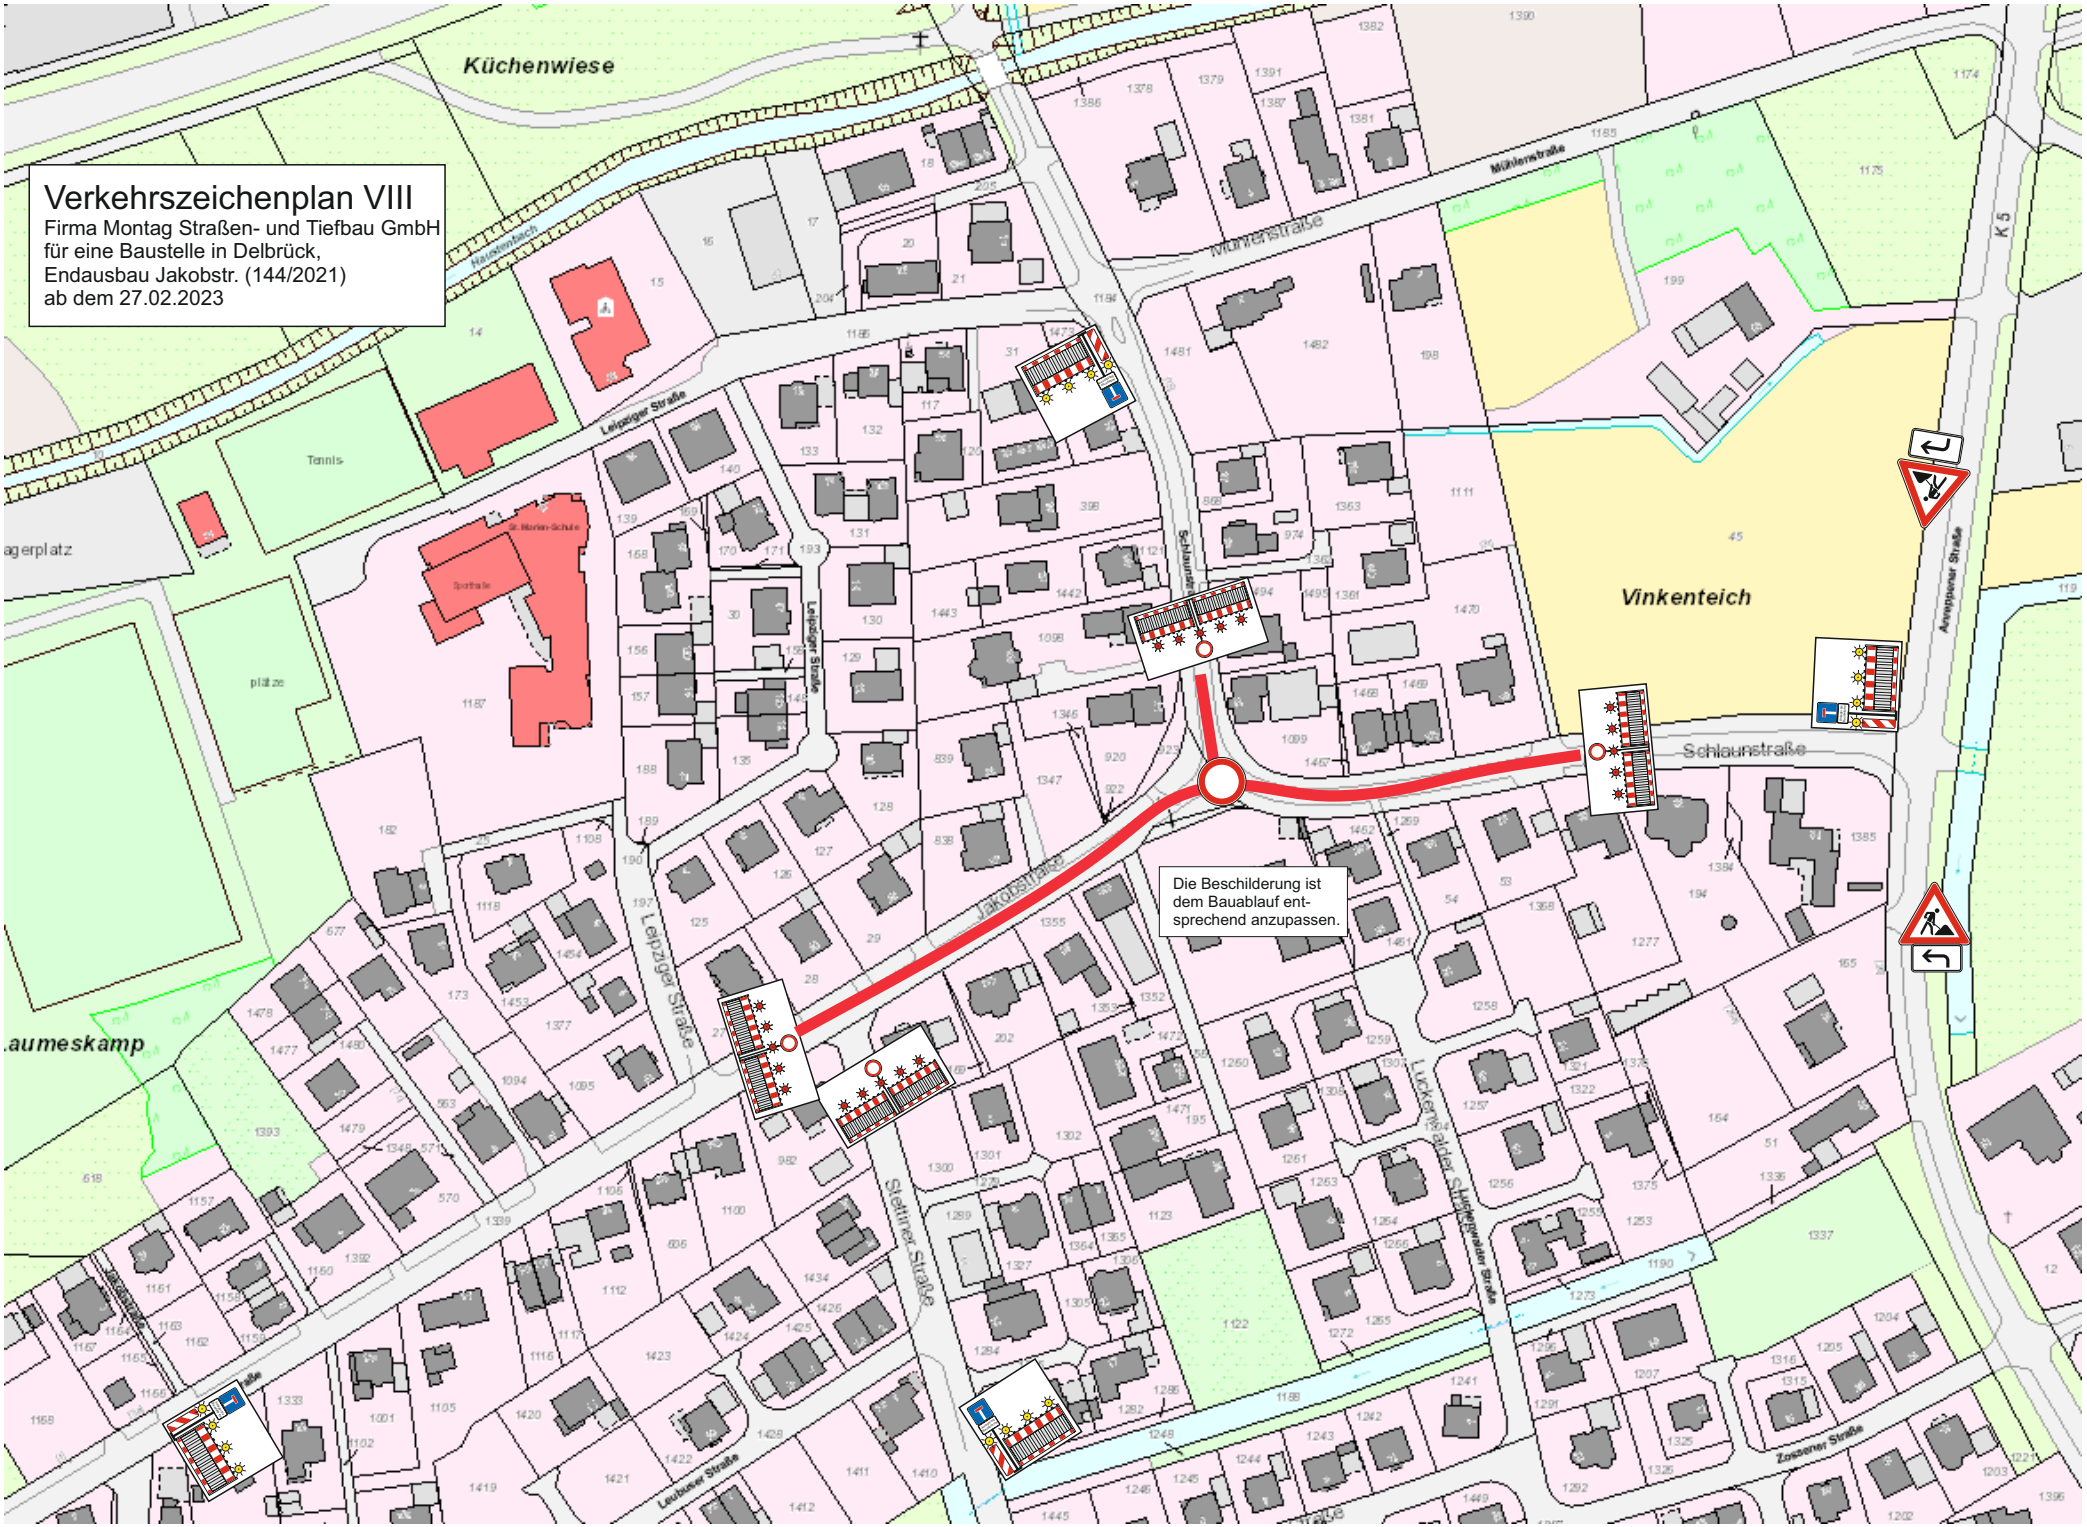
Verkehrszeichenplan VIII
Firma Montag Straßen- und Tiefbau GmbH
für eine Baustelle in Delbrück,
Endausbau Jakobstr. (144/2021)
ab dem 27.02.2023
Die Beschilderung ist dem Bauablauf entsprechend anzupassen.
Küchenwiese
Vinkenteich
Schlaunstraße
Jakobstraße
Leipziger Straße
Mühlenstraße
Stettiner Straße
Luckenwalder Straße
Zossener Straße
Leubuser Straße
Anreppener Straße
K 5
Tennis
Sporthalle
plätze
Haustenbach