


# Regelquerschnitt - Schlaunstraße

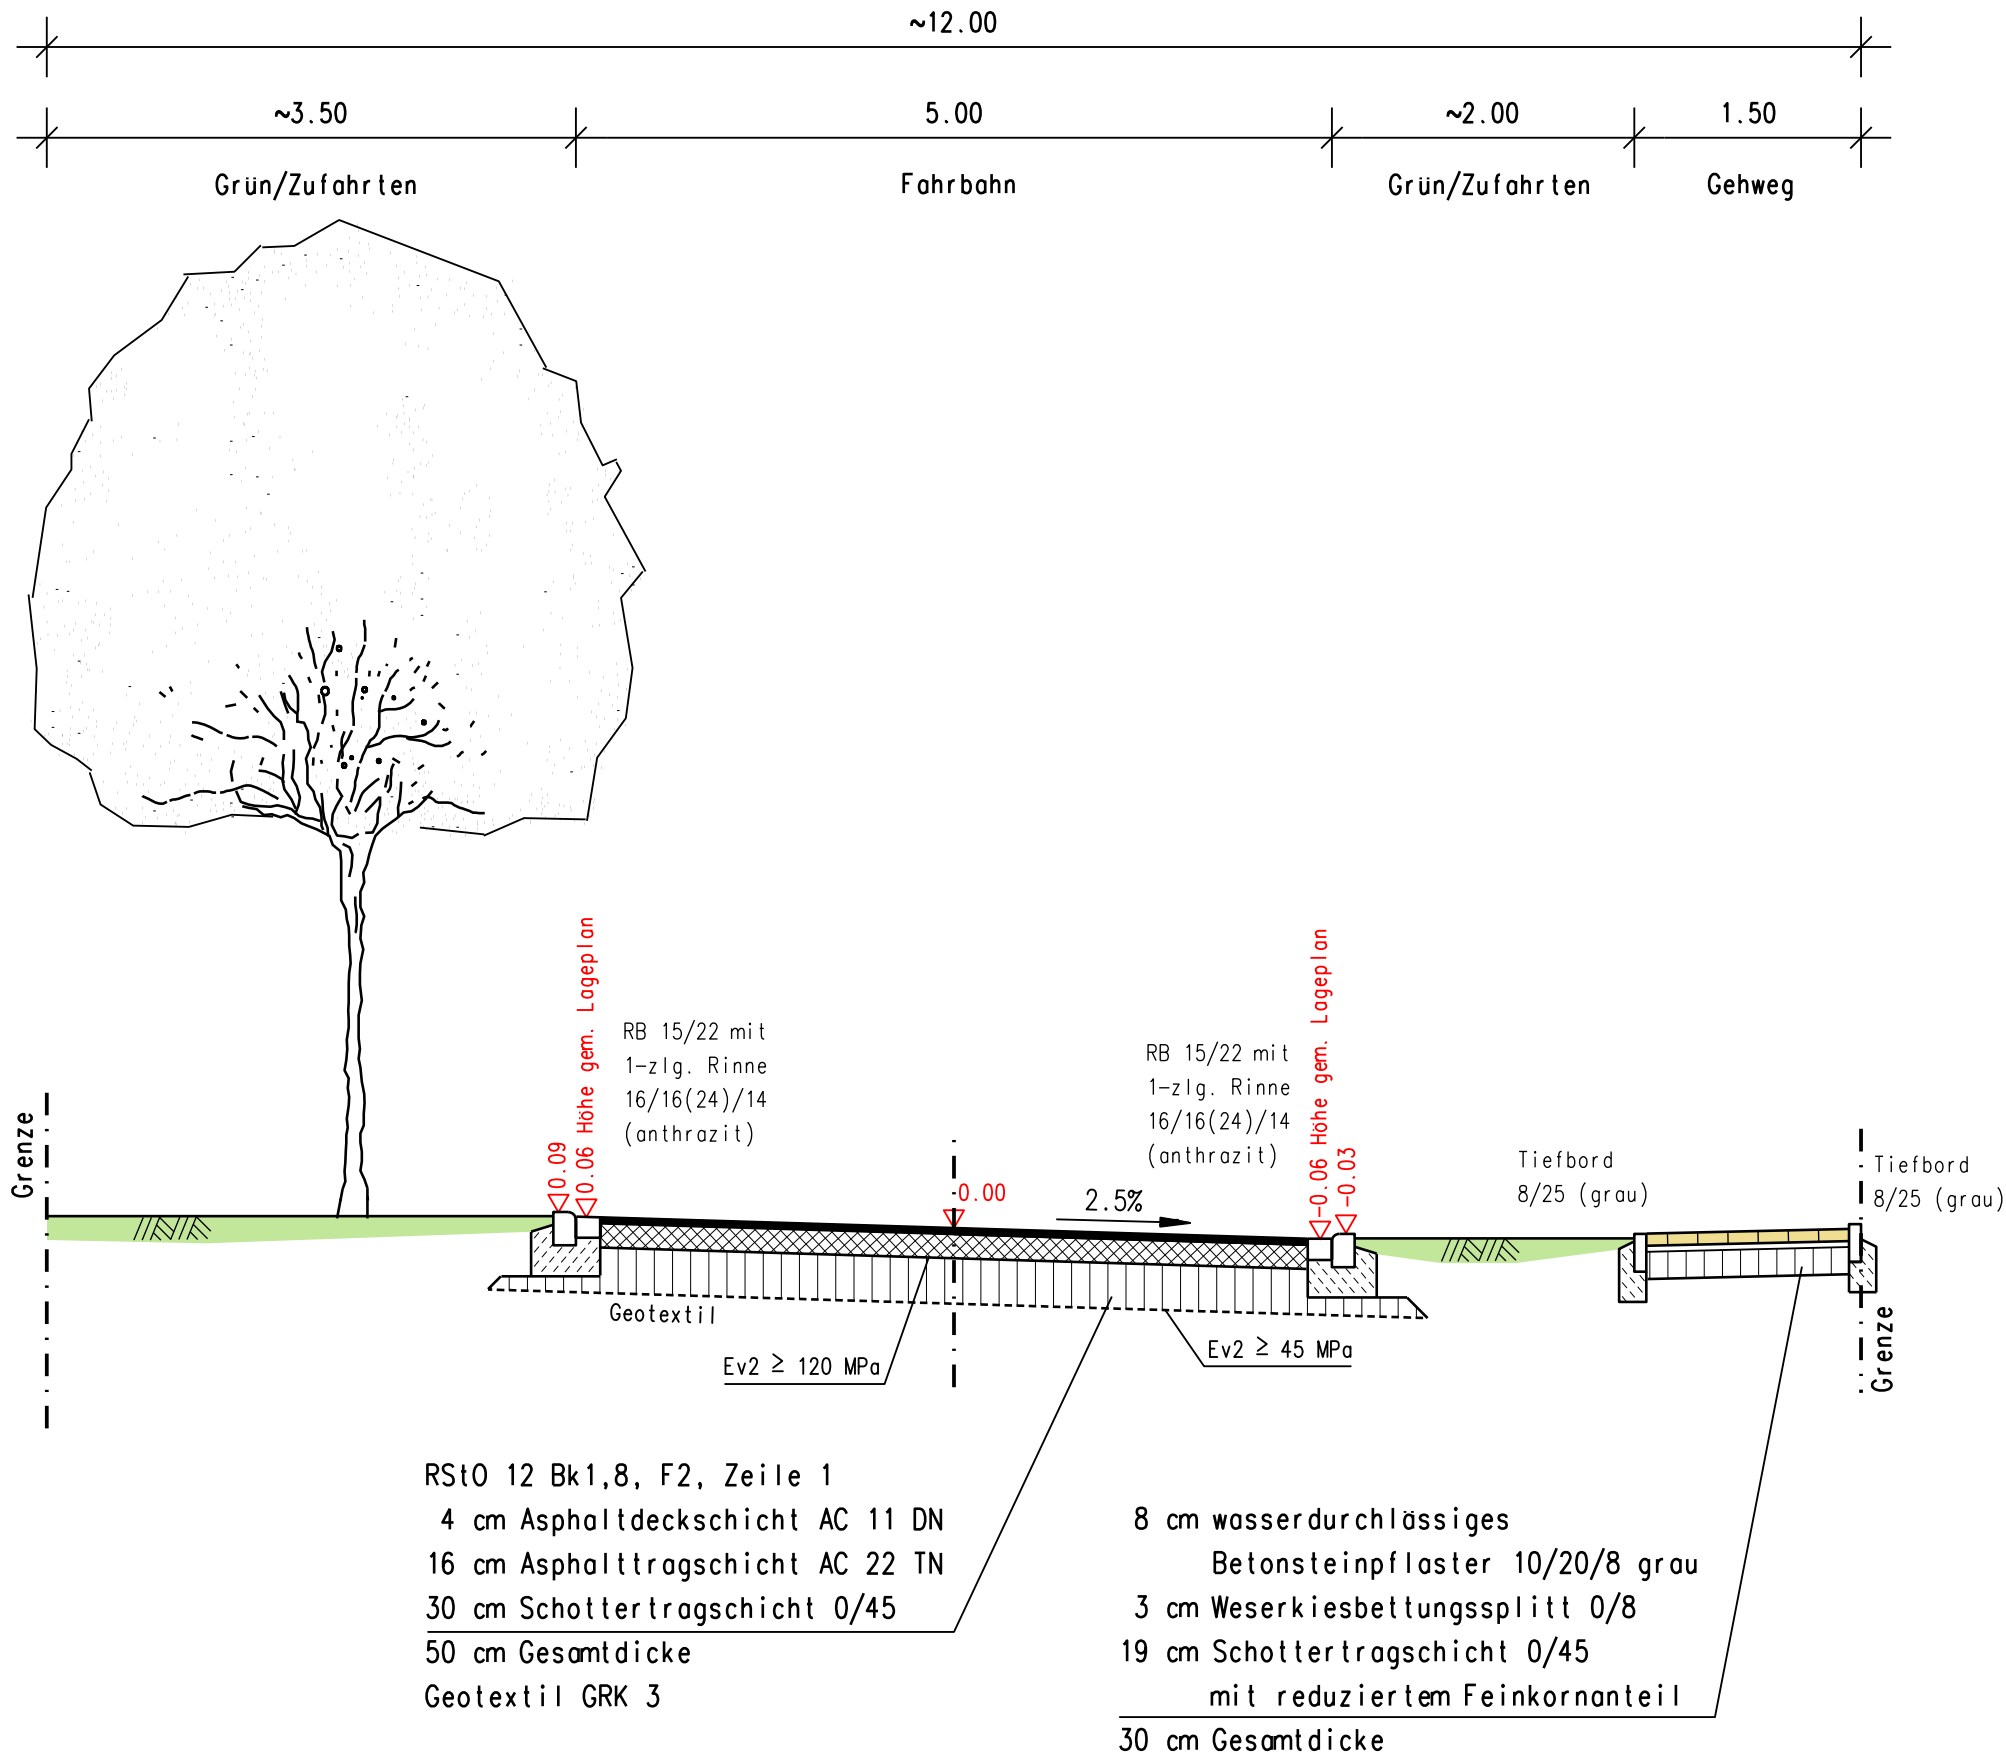

d			
c			
b			
a			
Index	Datum	Art der Änderung	Name

<b>Stadt Delbrück</b>		
Kreis Paderborn; Reg.-Bez. Detmold		
<b>Straßenendausbau "Schlaunstraße"</b>		
in Delbrück-Mitte		
Planart	Ausführungsplanung	Maßstab
<b>Regelquerschnitt</b>		1: 50

<b>Ingenieurbüro Hegers</b>		
Wilhelmshöhe 7, 33102 Paderborn		
Telefon 05251 / 8767715, ing@hegers.org		
bearb.	gez.	Aus R2.pie
Aufgestellt:		
Paderborn, 11.02.2021		

Stadt Delbrück	Index
Delbrück,	R 2
	Blatt