



# Stichweg Hermannstraße

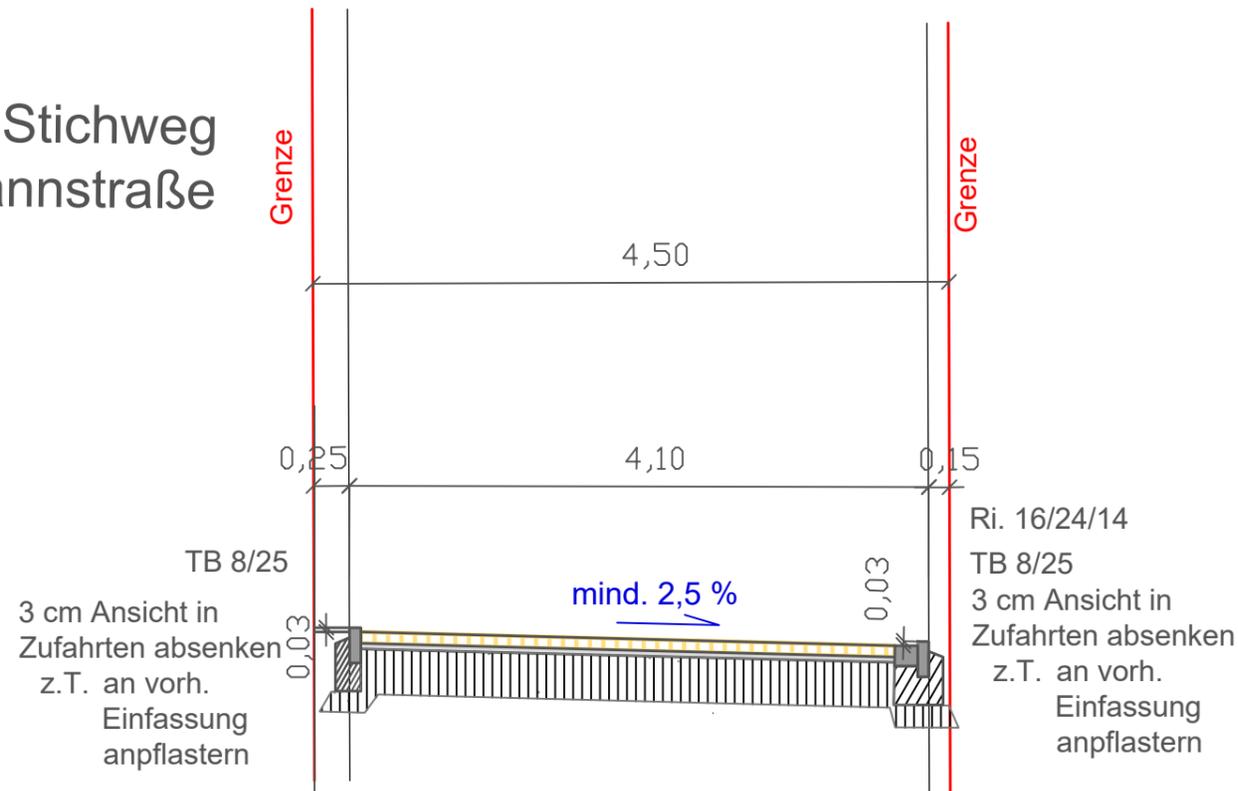

## Oberbau Fahrbahn/Zufahrten:

8 cm Betonsteinpflaster 10/20/8 (Grau)  
3 cm Weserkiesbettungssplitt 0/8  
34 cm Schottertragschicht 0/45  
45 cm Oberbau

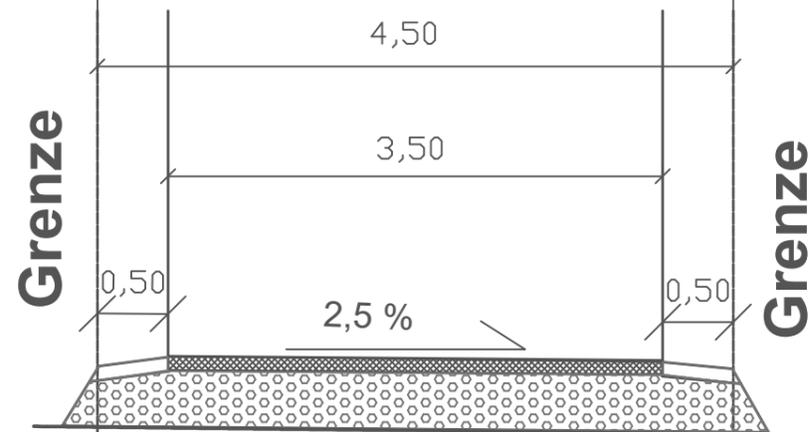


## Baustraße Bestand

### Oberbau gemäß RStO 12:

8 cm Bit. Tragschicht AC 22 TS  
32 cm Schottertragschicht 0/45  
Geotextil GRK 4

40 cm frostsicherer Oberbau

# Karlstraße Gemeinsamer Fuß-/Radweg

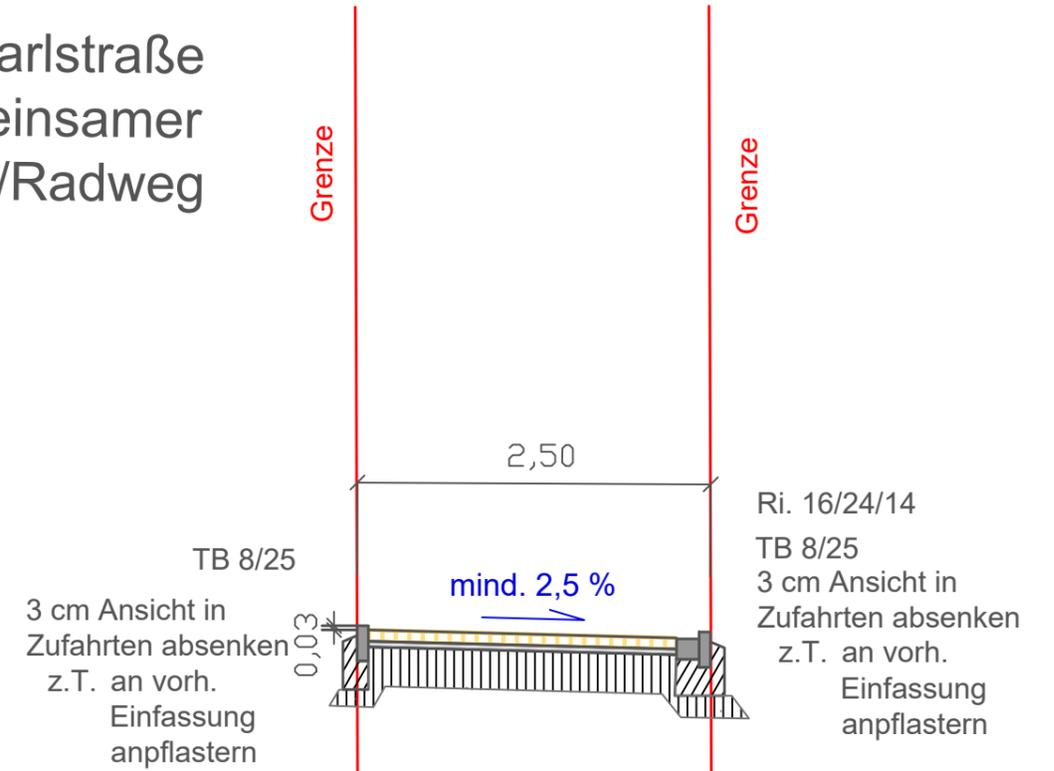

## Oberbau Gehweg/Zufahrten:

8 cm Betonsteinpflaster 10/20/8 (Grau)  
3 cm Weserkiesbettungssplitt 0/8  
29 cm Schottertragschicht 0/45  
40 cm Oberbau

## Stadt Delbrück



Kreis Paderborn, Regierungsbezirk Detmold

Hochbau- und Stadtplanungsamt  
Marktstraße 6, 33129 Delbrück

### Hermannstraße Stichweg u. Gehweg Karlstraße in Delbrück - Mitte Regelquerschnitte

Aufgestellt:

Delbrück, 25.05.2023

gez. Heidgerken

Maßstab

1: 50

Planart:

Querschnitte

Plott:

25.05.2023

Blatt

RQ 1