Regelquerschnitt

Stichweg - Dohlenweg

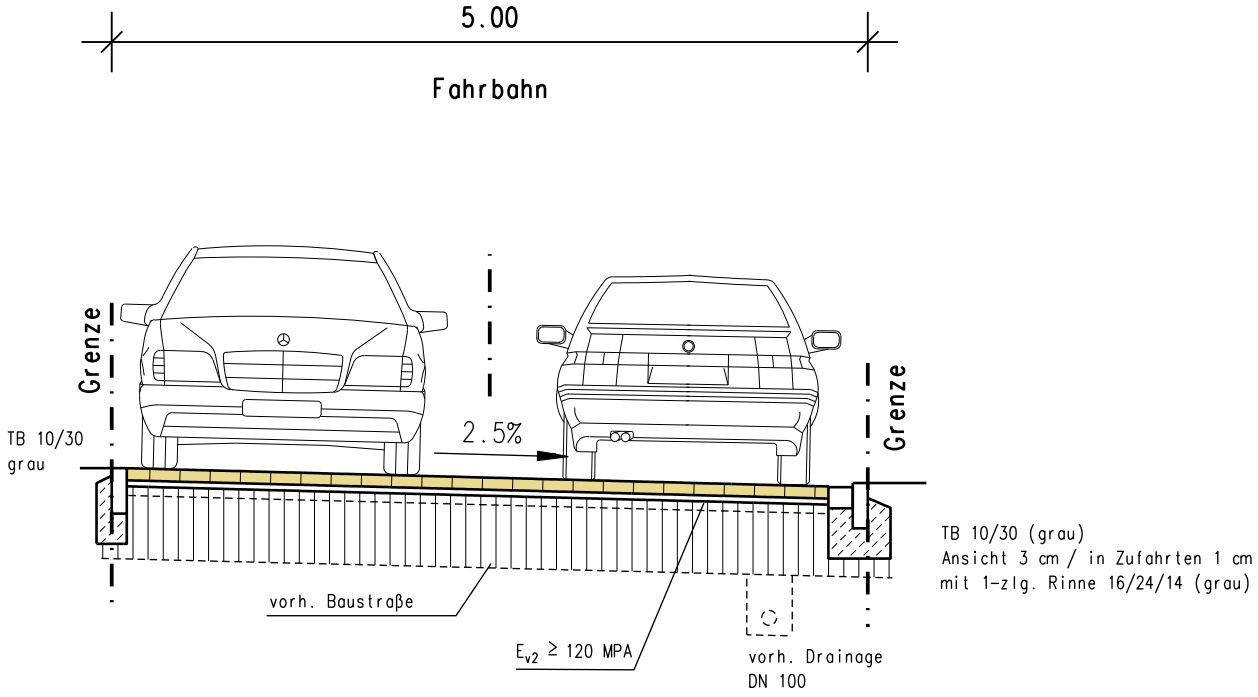

8 cm H-Pflaster, grau
4 cm Weserkiesbettungsplitt 0/8
6 cm Schottertragschicht 0/22 (Profilierung)
42 cm vorh. Schottertragschicht 0/45
60 cm Gesamtdicke

Index	Datum	Art der Änderung	Name
d			
c			
b			
a			

Stadt Delbrück

Kreis Paderborn; Reg.-Bez. Detmold

Straßenendausbau
BP 102 "Lerchenweg" (1. BA)
in Delbrück-Mitte

Planart: Entwurfsplanung

Regelquerschnitt

Stichweg - Dohlenweg

Maßstab 1: 50

Ingenieurbüro Hegers
PartGmbB, Wilhelmshöhe 7, 33102 Paderborn
Telefon 05251 / 8767715, ing@hegers.org

bearb.	gez.	ent R1.plc

Aufgestellt:
Paderborn, 01.06.2026

Stadt Delbrück

Delbrück,

Index: R 1

Blatt