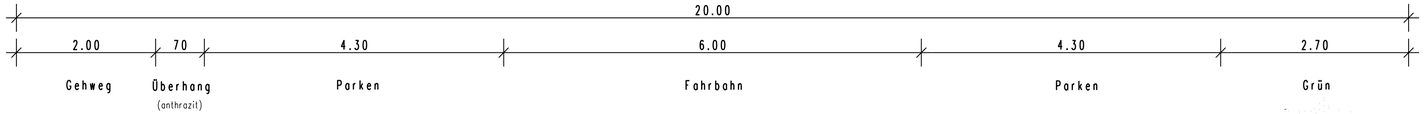

Regelquerschnitt - Parkplatz

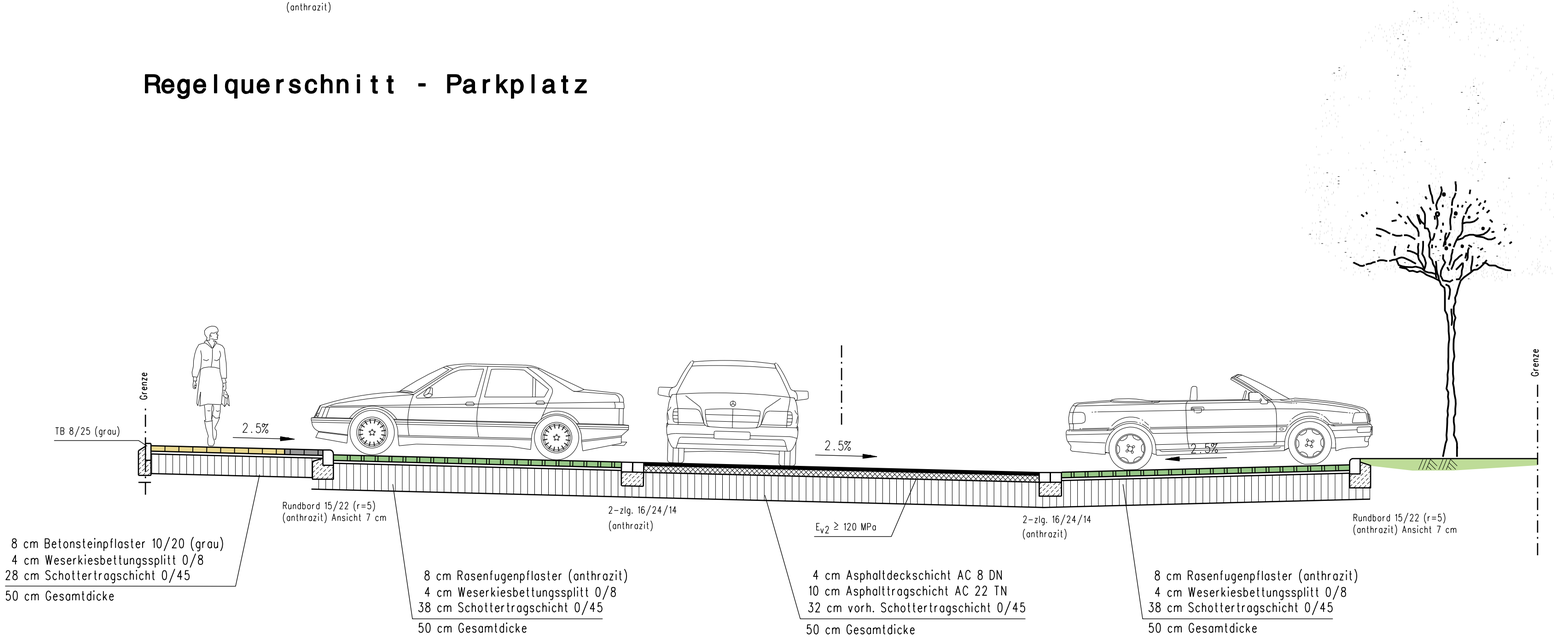

Index	Datum	Art der Änderung	Name
d			
c			
b			
a			

Stadt Delbrück

Kreis Paderborn; Reg.-Bez. Detmold

Straßenendausbau
BP 102 "Lerchenweg" (1. BA)
in Delbrück-Mitte

Planart: Entwurfsplanung

Regelquerschnitt
Parkplatz

Maßstab 1: 50

Ingenieurbüro Hegers
PartGmbB, Wilhelmshöhe 7, 33102 Paderborn
Telefon 05251 / 8767715, ing@hegers.org

bearb.	gez.	ent R3.pic

Aufgestellt:
Paderborn, 08.06.2026

Stadt Delbrück

Delbrück,

Index: R 3

Blatt