# Regelquerschnitt

## Stichweg - Rotfinkenweg

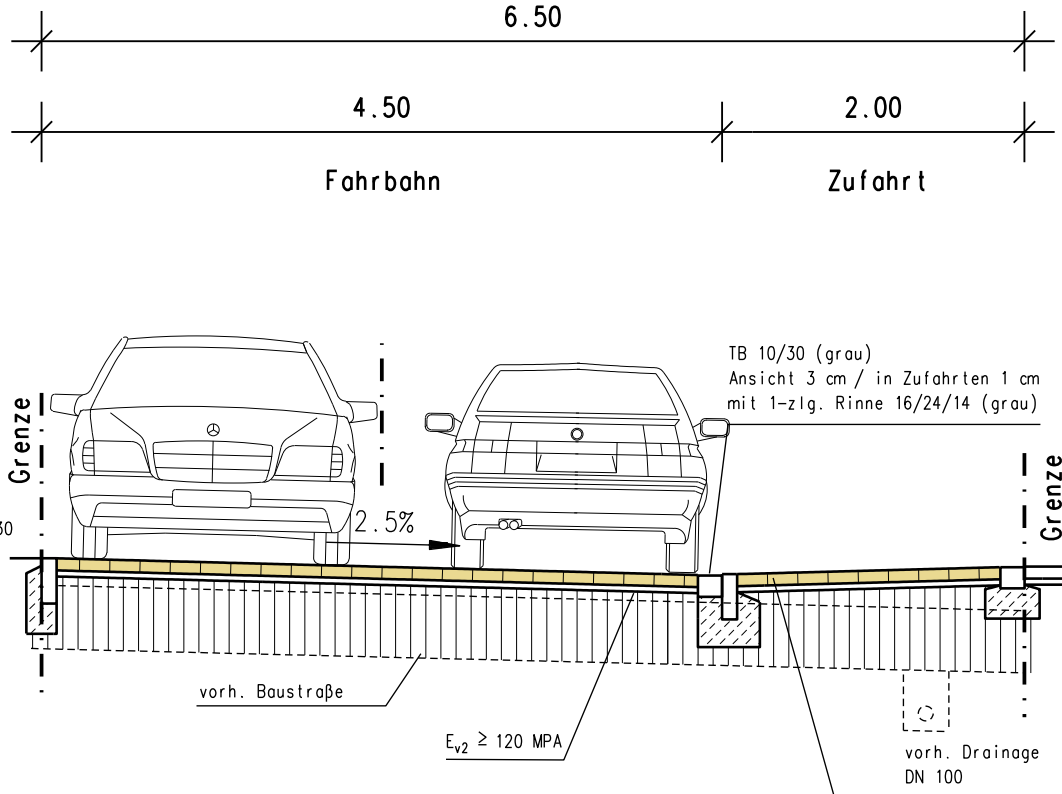


8 cm H-Pflaster, grau
4 cm Weserkiesbettungsplitt 0/8
6 cm Schottertragschicht 0/22 (Profilierung)
42 cm vorh. Schottertragschicht 0/45
60 cm Gesamtdicke

8 cm Betonsteinpflaster
10/20 (grau)

| Index | Datum | Art der Änderung | Name |
|---|---|---|---|
| d | | | |
| c | | | |
| b | | | |
| a | | | |

**Stadt Delbrück**
Kreis Paderborn; Reg.-Bez. Detmold

**Straßenendausbau**
**BP 102 "Lerchenweg" (1. BA)**
in Delbrück-Mitte

Planart: Entwurfsplanung
**Regelquerschnitt**
Stichweg - Rotfinkenweg

Maßstab: 1: 50

**Ingenieurbüro Hegers**
PartGmbB, Wilhelmshöhe 7, 33102 Paderborn
Telefon 05251 / 8767715, ing@hegers.org

| bearb. | gez. | ent R4.pic |
|---|---|---|

Aufgestellt:
Paderborn, 01.06.2026

Stadt Delbrück
Delbrück,

Index: R 4
Blatt