Regelquerschnitt - M.: 1:50

Rotfinkenweg

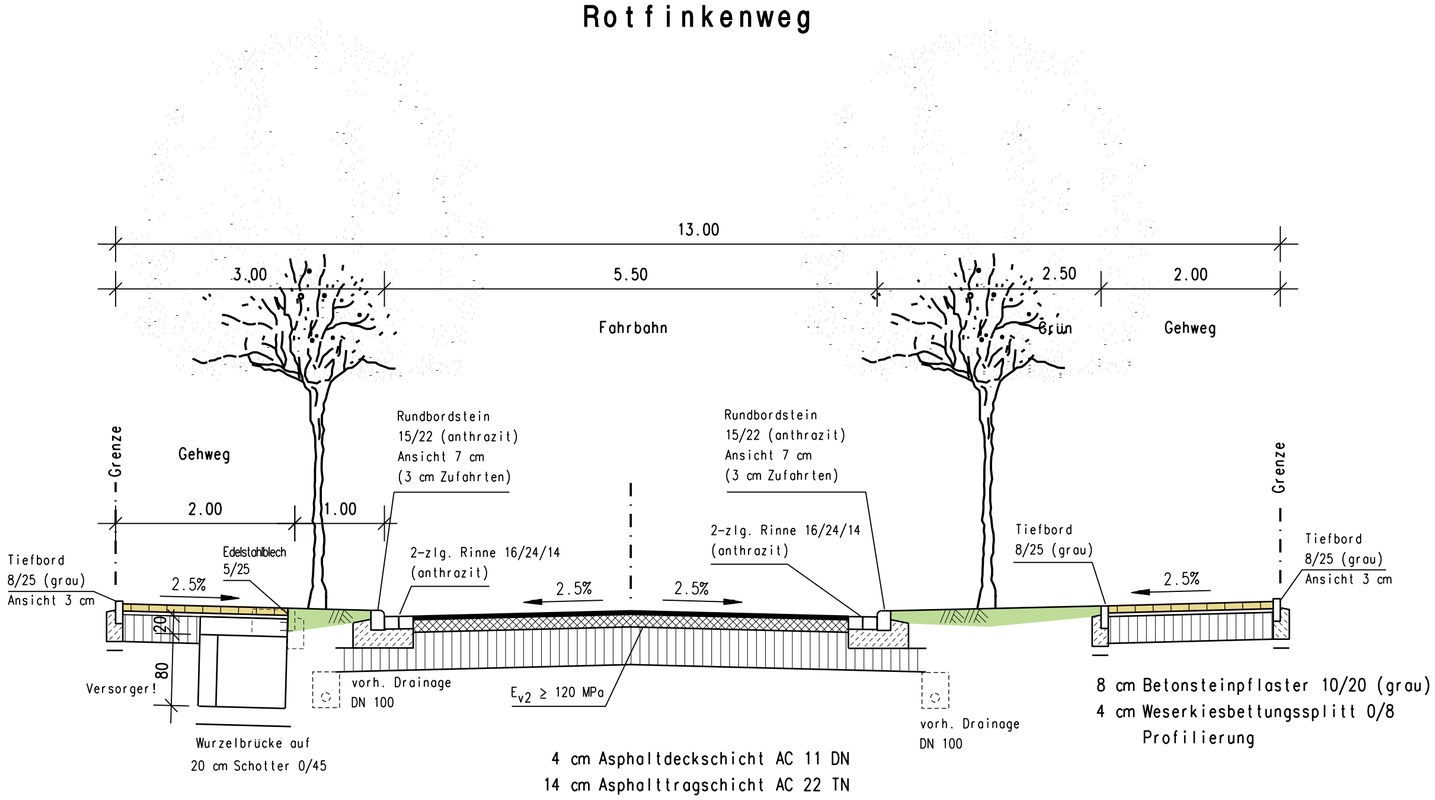

8 cm Betonsteinpflaster 10/20 (grau)
4 cm Weserkiesbettungssplitt 0/8
Profilierung

4 cm Asphaltdeckschicht AC 11 DN
14 cm Asphalttragschicht AC 22 TN
42 cm vorh. Schottertragschicht 0/45
60 cm Gesamtdicke

8 cm Betonsteinpflaster 10/20 (grau)
4 cm Weserkiesbettungssplitt 0/8
Profilierung

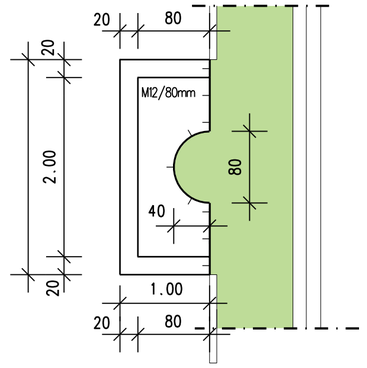

Draufsicht - Wurzelbrücke

Bereich - Zufahrt / Parken

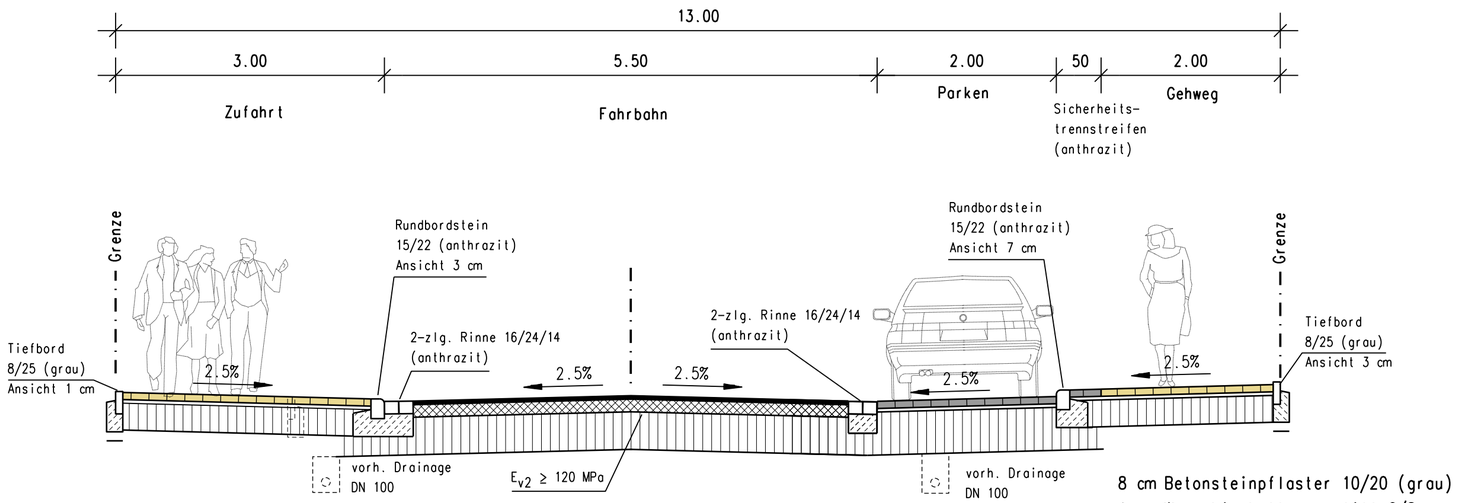

8 cm Betonsteinpflaster 10/20 (grau)
4 cm Weserkiesbettungssplitt 0/8
Profilierung

4 cm Asphaltdeckschicht AC 11 DN
14 cm Asphalttragschicht AC 22 TN
42 cm vorh. Schottertragschicht 0/45
60 cm Gesamtdicke

8 cm Betonsteinpflaster 10/20 (grau)
4 cm Weserkiesbettungssplitt 0/8
Profilierung

8 cm Betonsteinpflaster 10/20 (anthrazit)
4 cm Weserkiesbettungssplitt 0/8
Profilierung

Index	Datum	Art der Änderung	Name
d			
c			
b			
a			

Stadt Delbrück
Kreis Paderborn; Reg.-Bez. Detmold

Straßenendausbau
BP 102 "Lerchenweg" (1. BA)
in Delbrück-Mitte

Planart: Entwurfsplanung
Regelquerschnitt
Rotfinkenweg

Maßstab 1: 50

Ingenieurbüro Hegers
PartGmbB, Wilhelmshöhe 7, 33102 Paderborn
Telefon 05251 / 8767715, ing@hegers.org

bearb. | gez. | ent R5.pic

Aufgestellt:
Paderborn, 01.06.2026

Stadt Delbrück
Delbrück,

Index: R 5
Blatt