


Regelquerschnitt


Endausbau :

Bauklasse 0,3 in Zufahrten

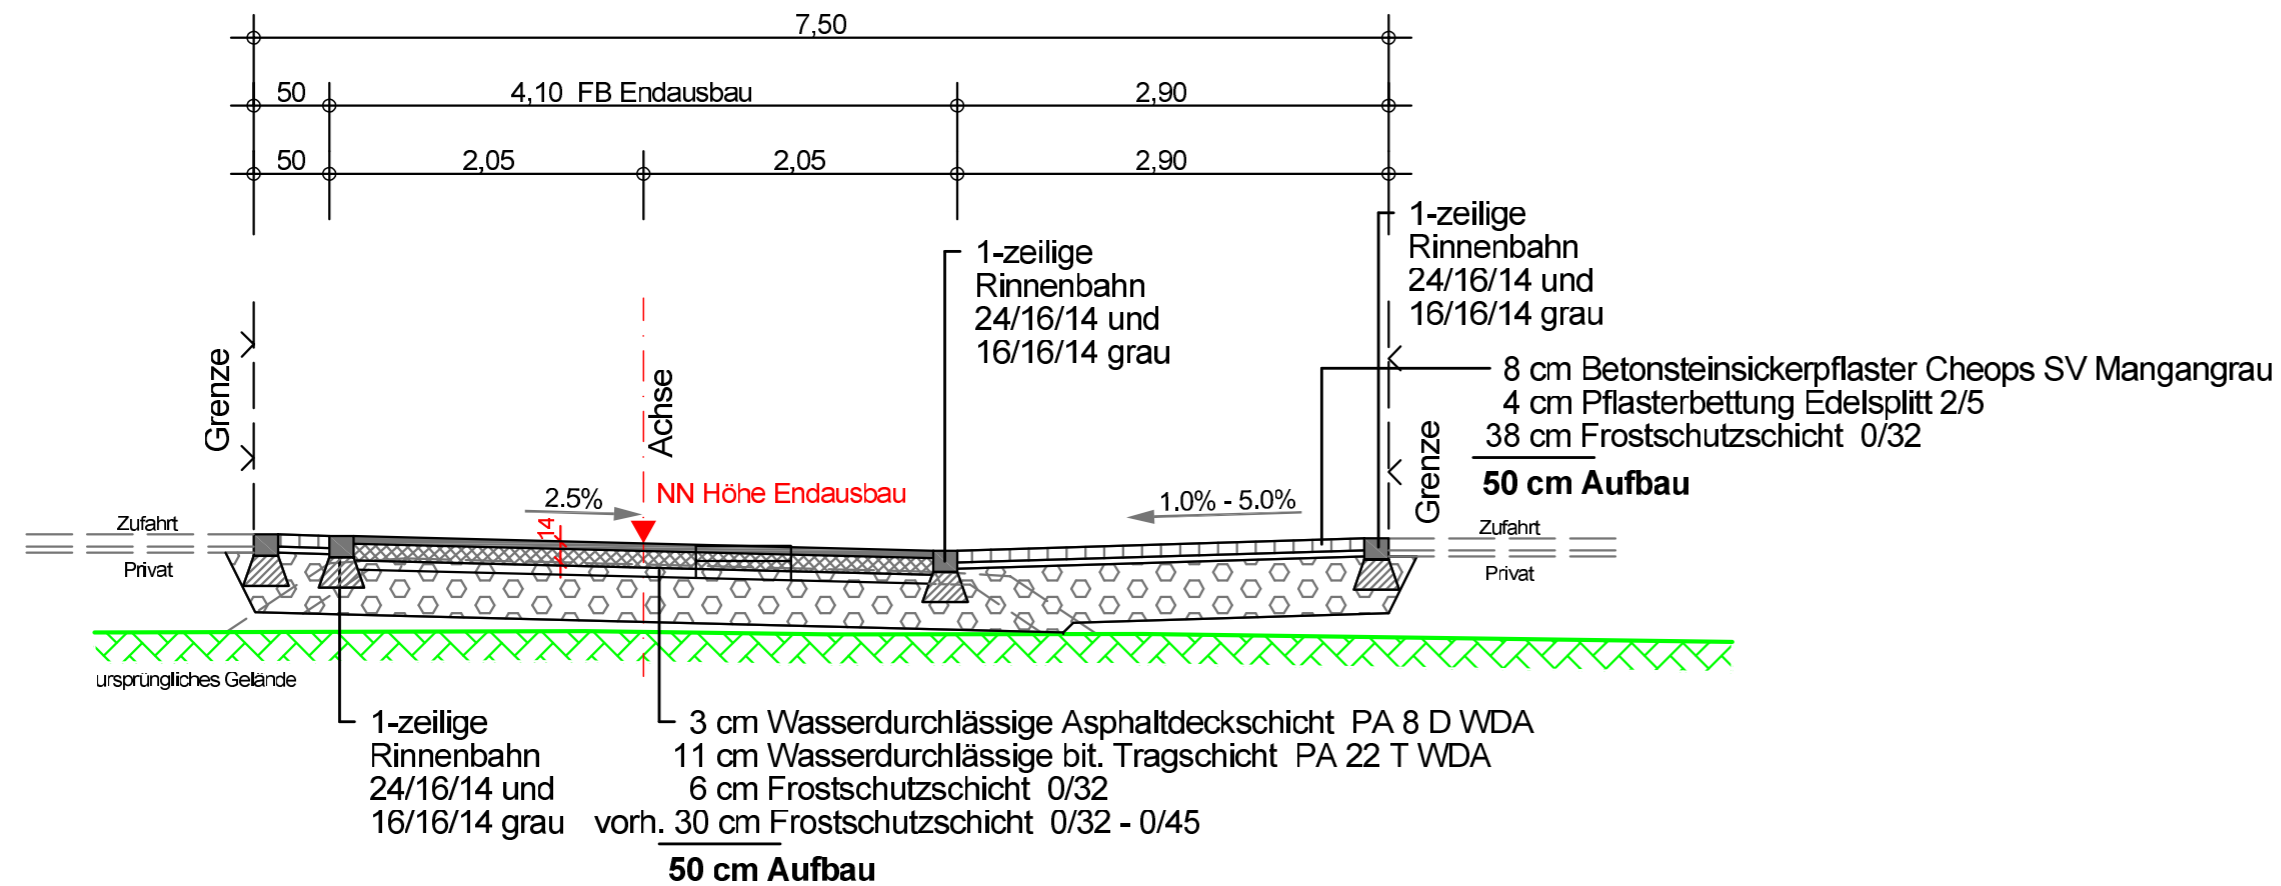

Endausbau :

Bauklasse 0,3

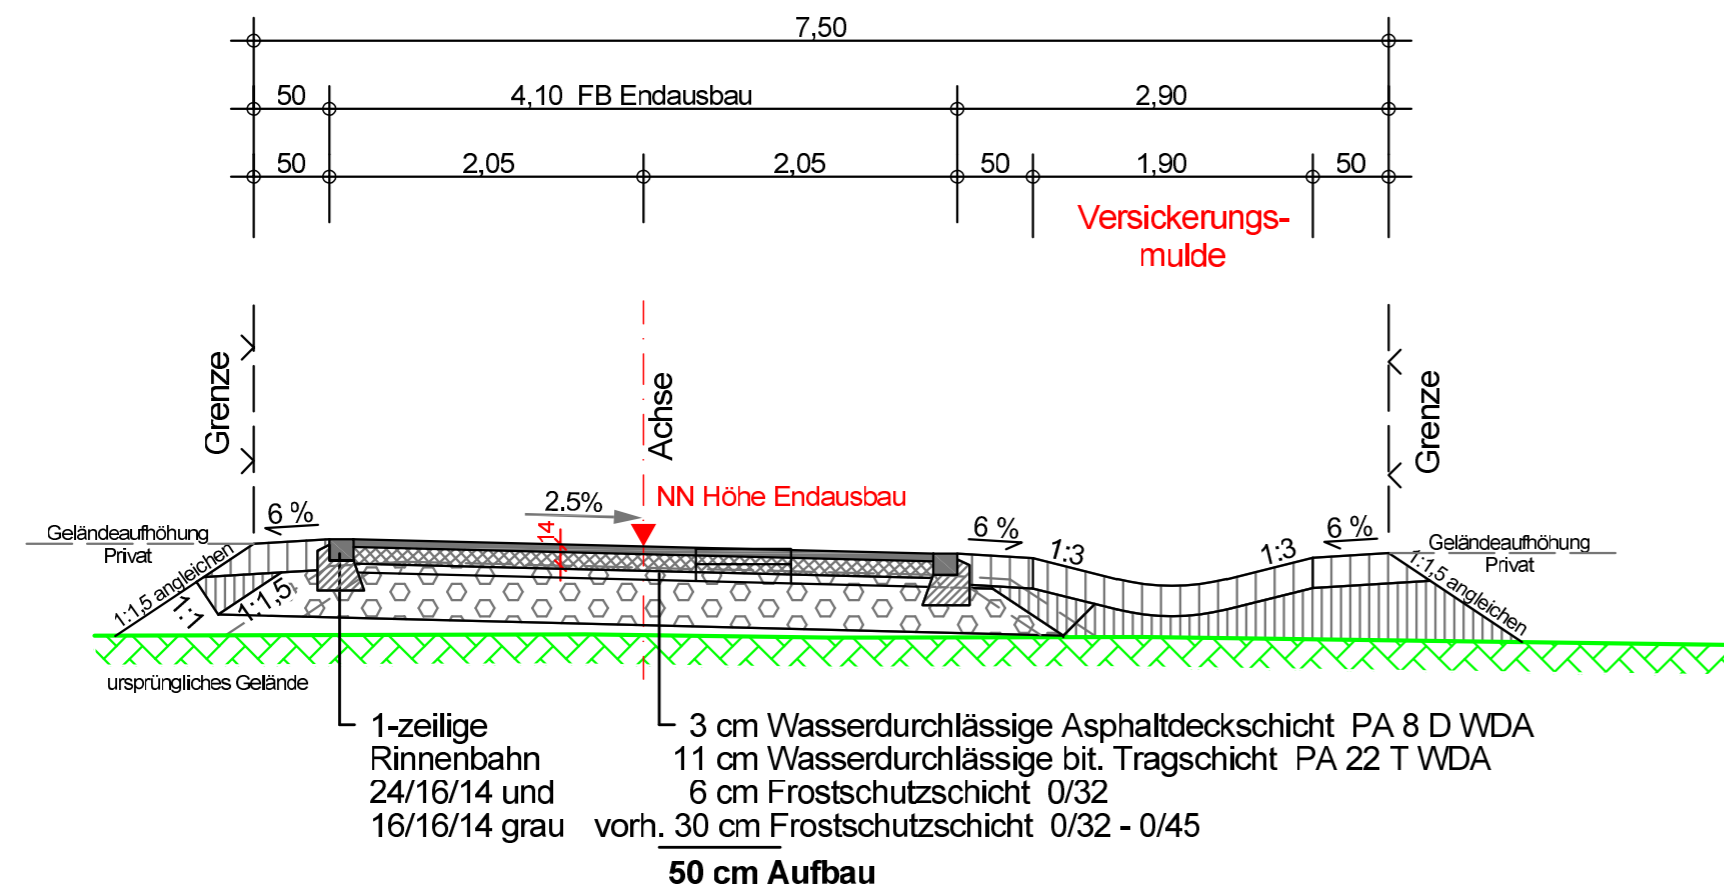

Ingenieurbüro
**WELLING
&
PARTNER**

Beratende
Ingenieure
im Bauwesen

- Wasser
- Abwasser
- Straßenbau
- Vermessung
- Beratung
- Planung
- Bauleitung

33142 Büren
Jühengrund 7
Tel. 02951/1827
Fax 02951/6608

**Stadt Delbrück
Stadtteil Hagen**



**Entwurf
Straßenendausbau
BG Schlinger Straße West**

Reg. Nr.: 22143 bearb.: Dez. 2021 MS Anlage: 4 Blatt Nr.: 1

Datei: 22143STRQ gezeichnet: Dez. 2021 MS **Straßenregelquerschnitt**

22143STRQ.PLT gezeichnet: Dez. 2021 We **Maßstab: 1 : 50**

Aufgestellt: Auftraggeber: