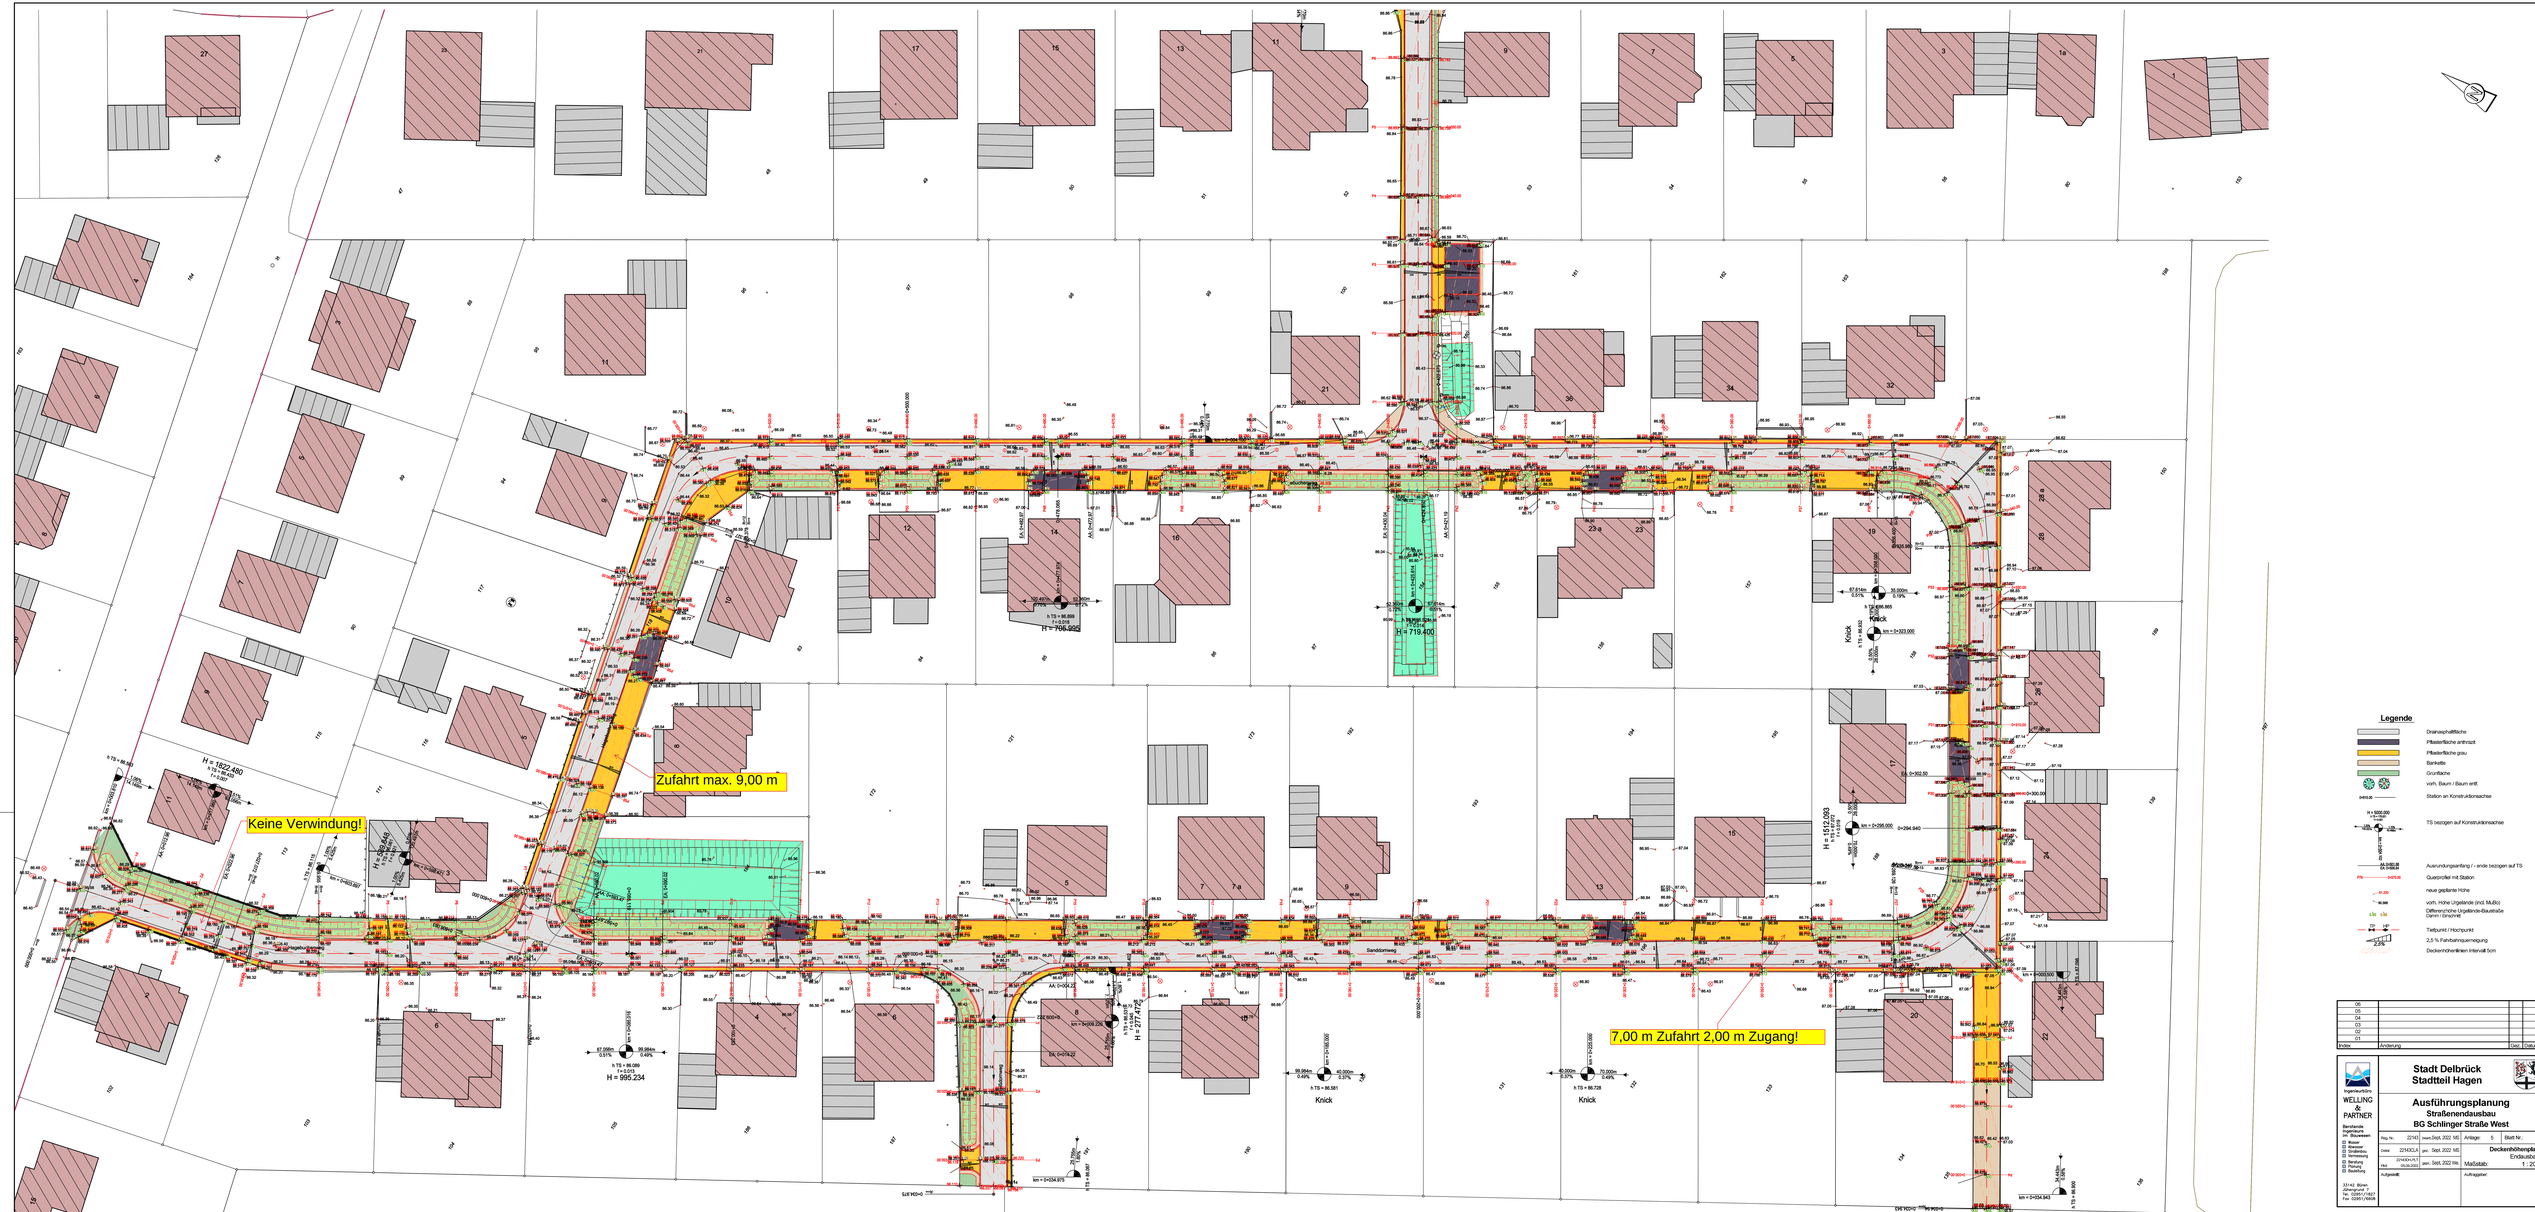
Zufahrt max. 9,00 m
Keine Verwindung!
7,00 m Zufahrt 2,00 m Zugang!
Sandomweg
Legende
Drainasphaltfläche
Pflasterfläche anthrazit
Pflasterfläche grau
Bankette
Grünfläche
vorh. Baum / Baum entf.
Station an Konstruktionsachse
TS bezogen auf Konstruktionsachse
Ausrundungsanfang / - ende bezogen auf TS
Querprofil mit Station
neue geplante Höhe
vorh. Höhe Urgelände (incl. Mulde)
Differenzhöhe Urgelände-Baustraße Damm / Einschnitt
Tiefpunkt / Hochpunkt
2,5 % Fahrbahnquerneigung
Deckenhöhenlinien Intervall 5cm
Knick
Stadt Delbrück
Stadtteil Hagen
Ausführungsplanung
Straßenendausbau
BG Schlinger Straße West
Deckenhöhenplan
Endausbau
1 : 200
WELLING & PARTNER
Beratende Ingenieure
33142 Büren
Tel. 02951/12063
Fax 02951/12064