


# - Boikweg -

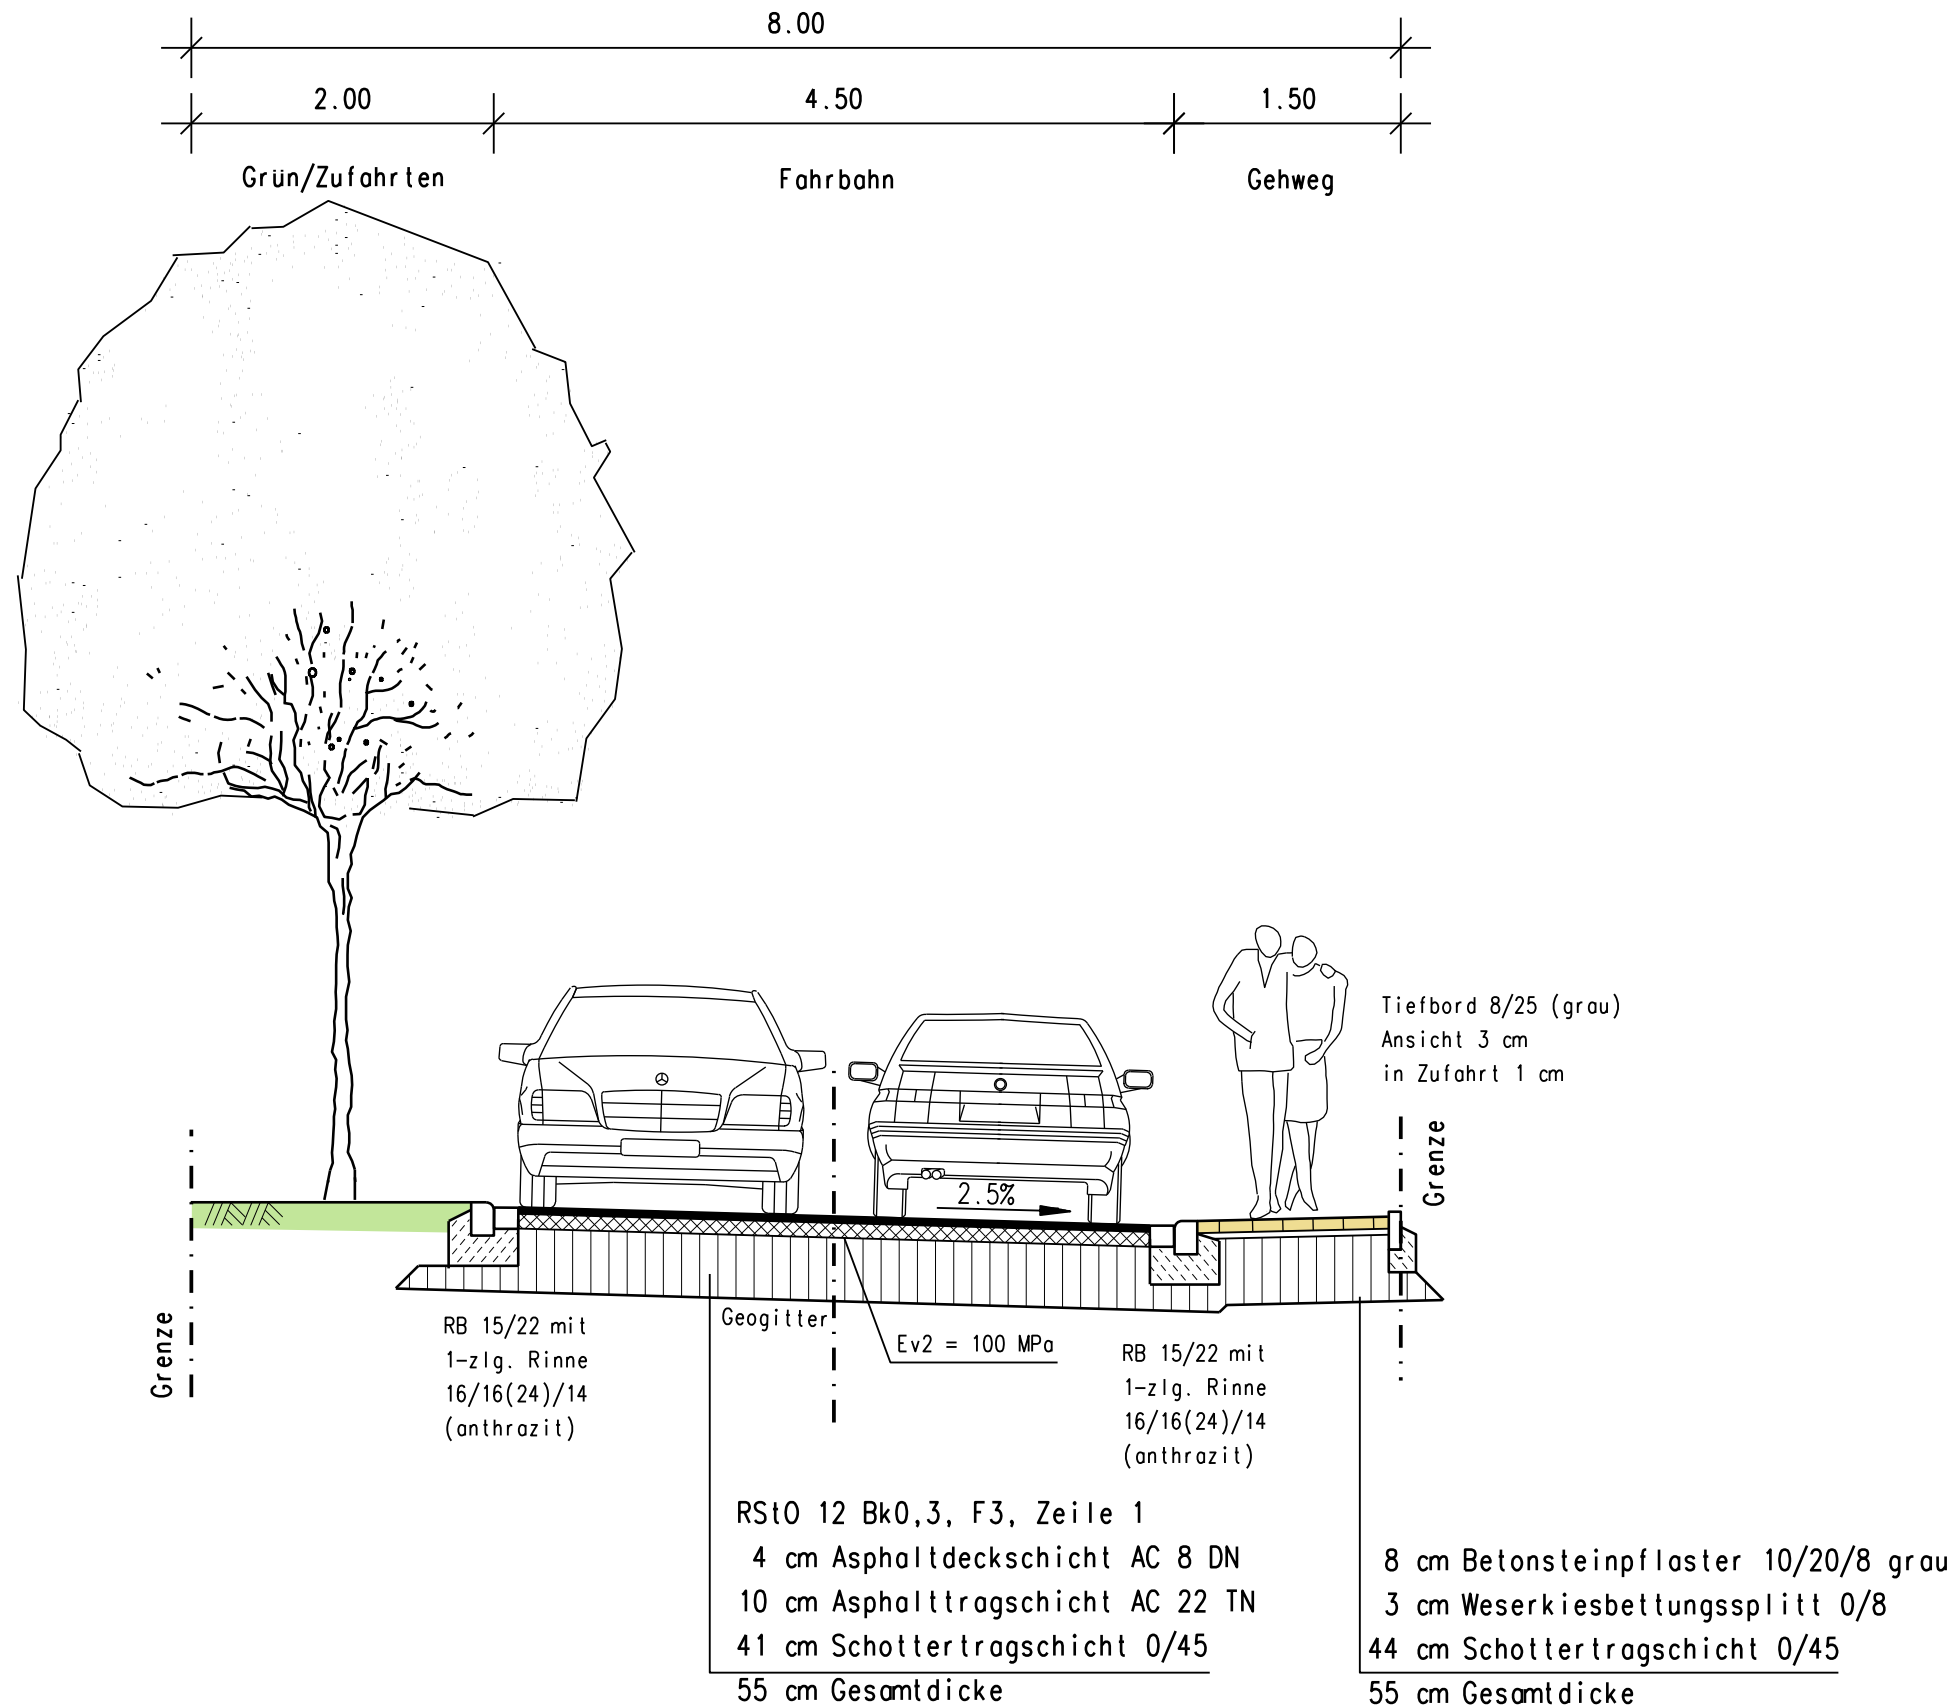

d			
c			
b			
a			
Index	Datum	Art der Änderung	Name

<b>Stadt Delbrück</b>		
Kreis Paderborn; Reg.-Bez. Detmold		
<b>Straßenendausbau BP 91 "Boikweg"</b>		
in Delbrück-Westenholz		
Planart	Entwurfsplanung	Maßstab
<b>Regelquerschnitt</b>		1: 50

<b>Ingenieurbüro Hegers</b>		
Wilhelmshöhe 7, 33102 Paderborn		
Telefon 05251 / 8767715, ing@hegers.org		
bearb.	gez.	ent. Rt. plo
Aufgestellt:		
Paderborn, 30.08.2021		

Stadt Delbrück	Index
Delbrück,	R 1
	Blatt