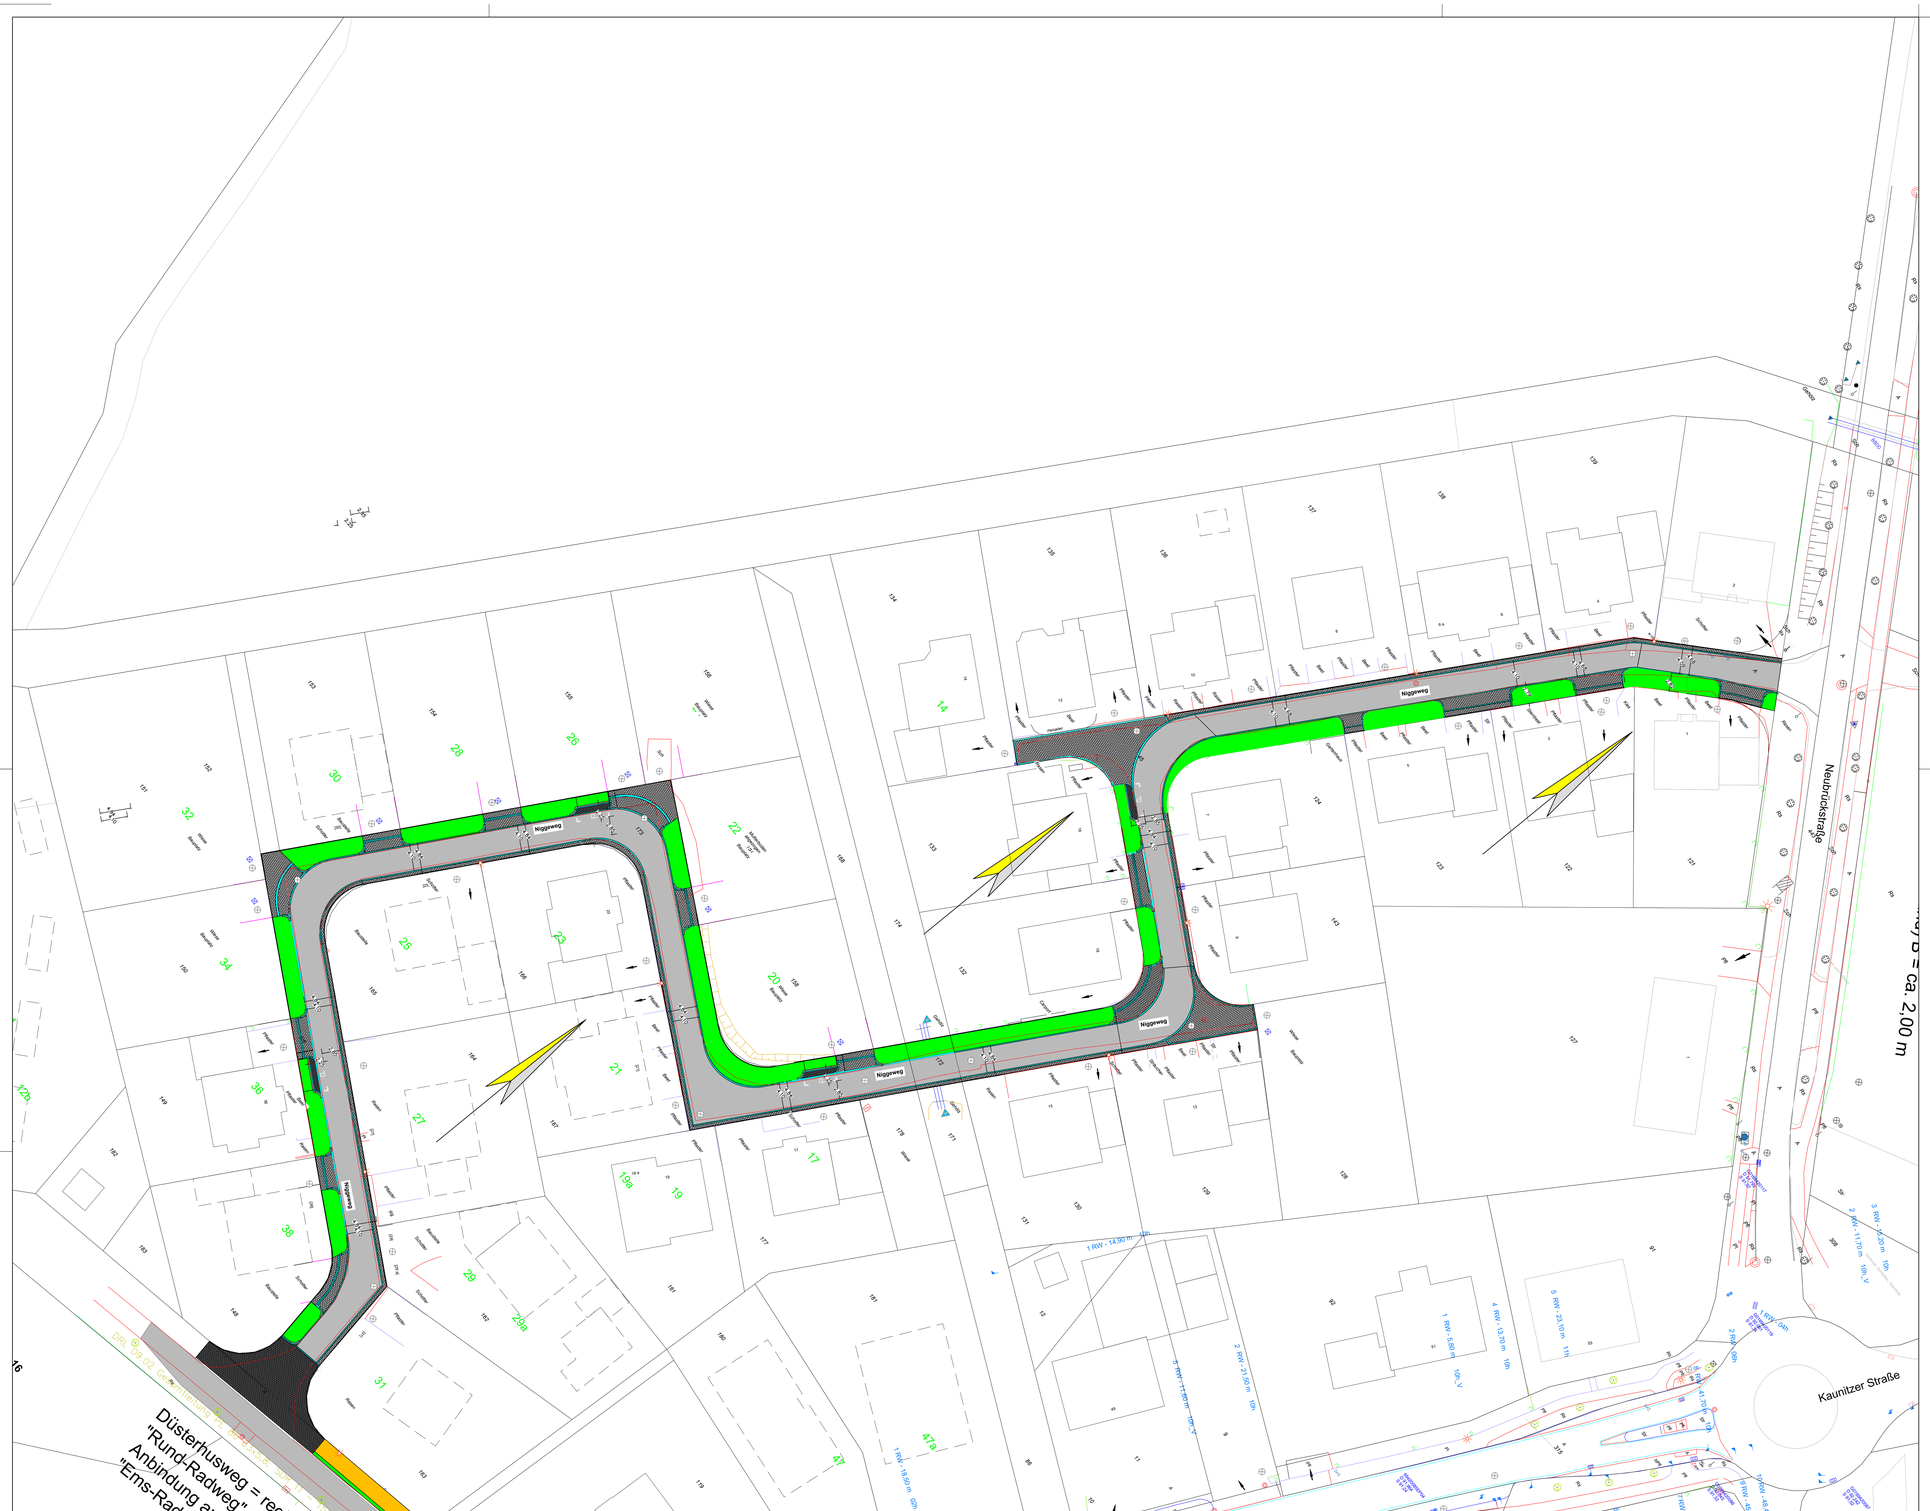

Legende

		A	Asphalt
		Pfl	Pflaster
		Pl	Platten
		Rs	Rasen
		Sch	Schotter, Kies
		Str	Strauchpflanzung
			Bordstein
			Rinne
			Randstein
			Zaun
			topographische Linie
			Gräben

Stadt Delbrück - Bauamt -		Anlage 4	Blatt 1
		Vorentwurfsplanung	
Straßenendausbau BG Niggeweg im Stadtteil Steinhorst	Ausbaukonzept		
	bearbeitet: DS 12.2021	Maßstab:	1 : 200
	gezeichnet: DS 12.2021	Projekt:	DE 2102
	geprüft:	Blattgröße:	
		Zeichnung:	
aufgestellt: Delbrück, den Der Bürgermeister, i.A.	bearbeitet: Lippstadt, den 23.12.2021 DS Verkehrsinfrastruktur Ingenieur - Gesellschaft mbH Osterngraben Straße 7a 59558 Lippstadt Telefon: 02923/9300-0 02923/9300-20 E-mail: info@ds-verkehrsinfrastruktur.de Internet: www.ds-verkehrsinfrastruktur.de		