





Bereich Mulde

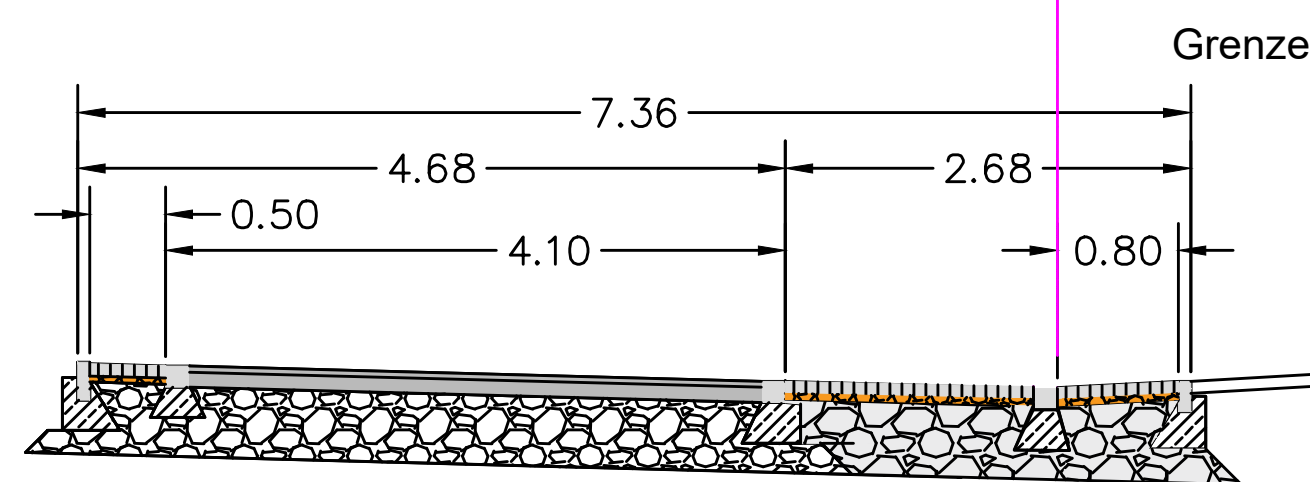

private Zufahrt

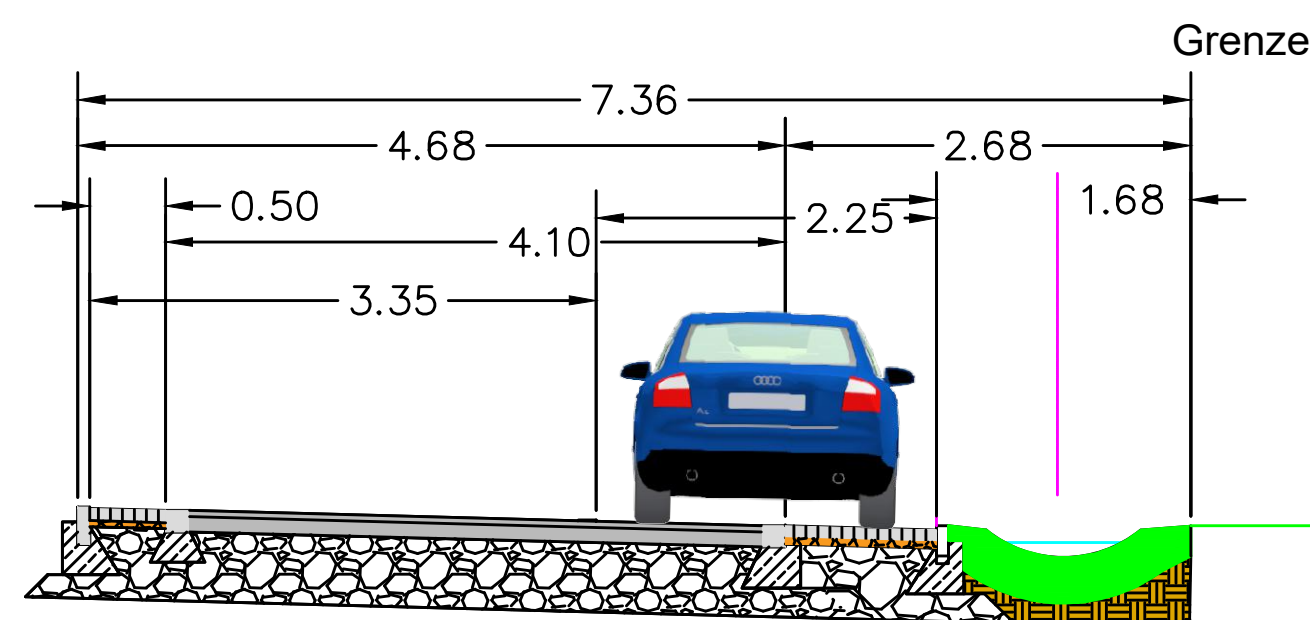

Bereich Stellplatz

Stadt Delbrück - Bauamt -		Anlage 4	Blatt 1
		Regelquerschnitt	
Straßenendausbau BG Niggeweg im Stadtteil Steinhorst	Vorentwurfsplanung		
	bearbeitet:	DS 12.2021	Maßstab: 1 : 50
	gezeichnet:	DS 12.2021	Projekt: DE 2102
	geprüft:		Blattgröße: 0,580 * 0,297
aufgestellt: Delbrück, den	bearbeitet: Lippstadt, den 7. Dezember 2021		
Der Bürgermeister, i.A.	 DS Verkehrsinfrastruktur Ingenieur-Gesellschaft mbH Ochtringhauser Straße 7a 59558 Lippstadt Telefon: 02945/289045 0177/9410325 E-mail: info@ds-verkehrsinfrastruktur.de Internet: www.ds-verkehrsinfrastruktur.de		