


Anlage zur  
ordnungsbehördlichen  
Verordnung zur  
Änderung des  
Wasserschutzgebietes  
Delbrück-Ostenland

vom 28. März 2012

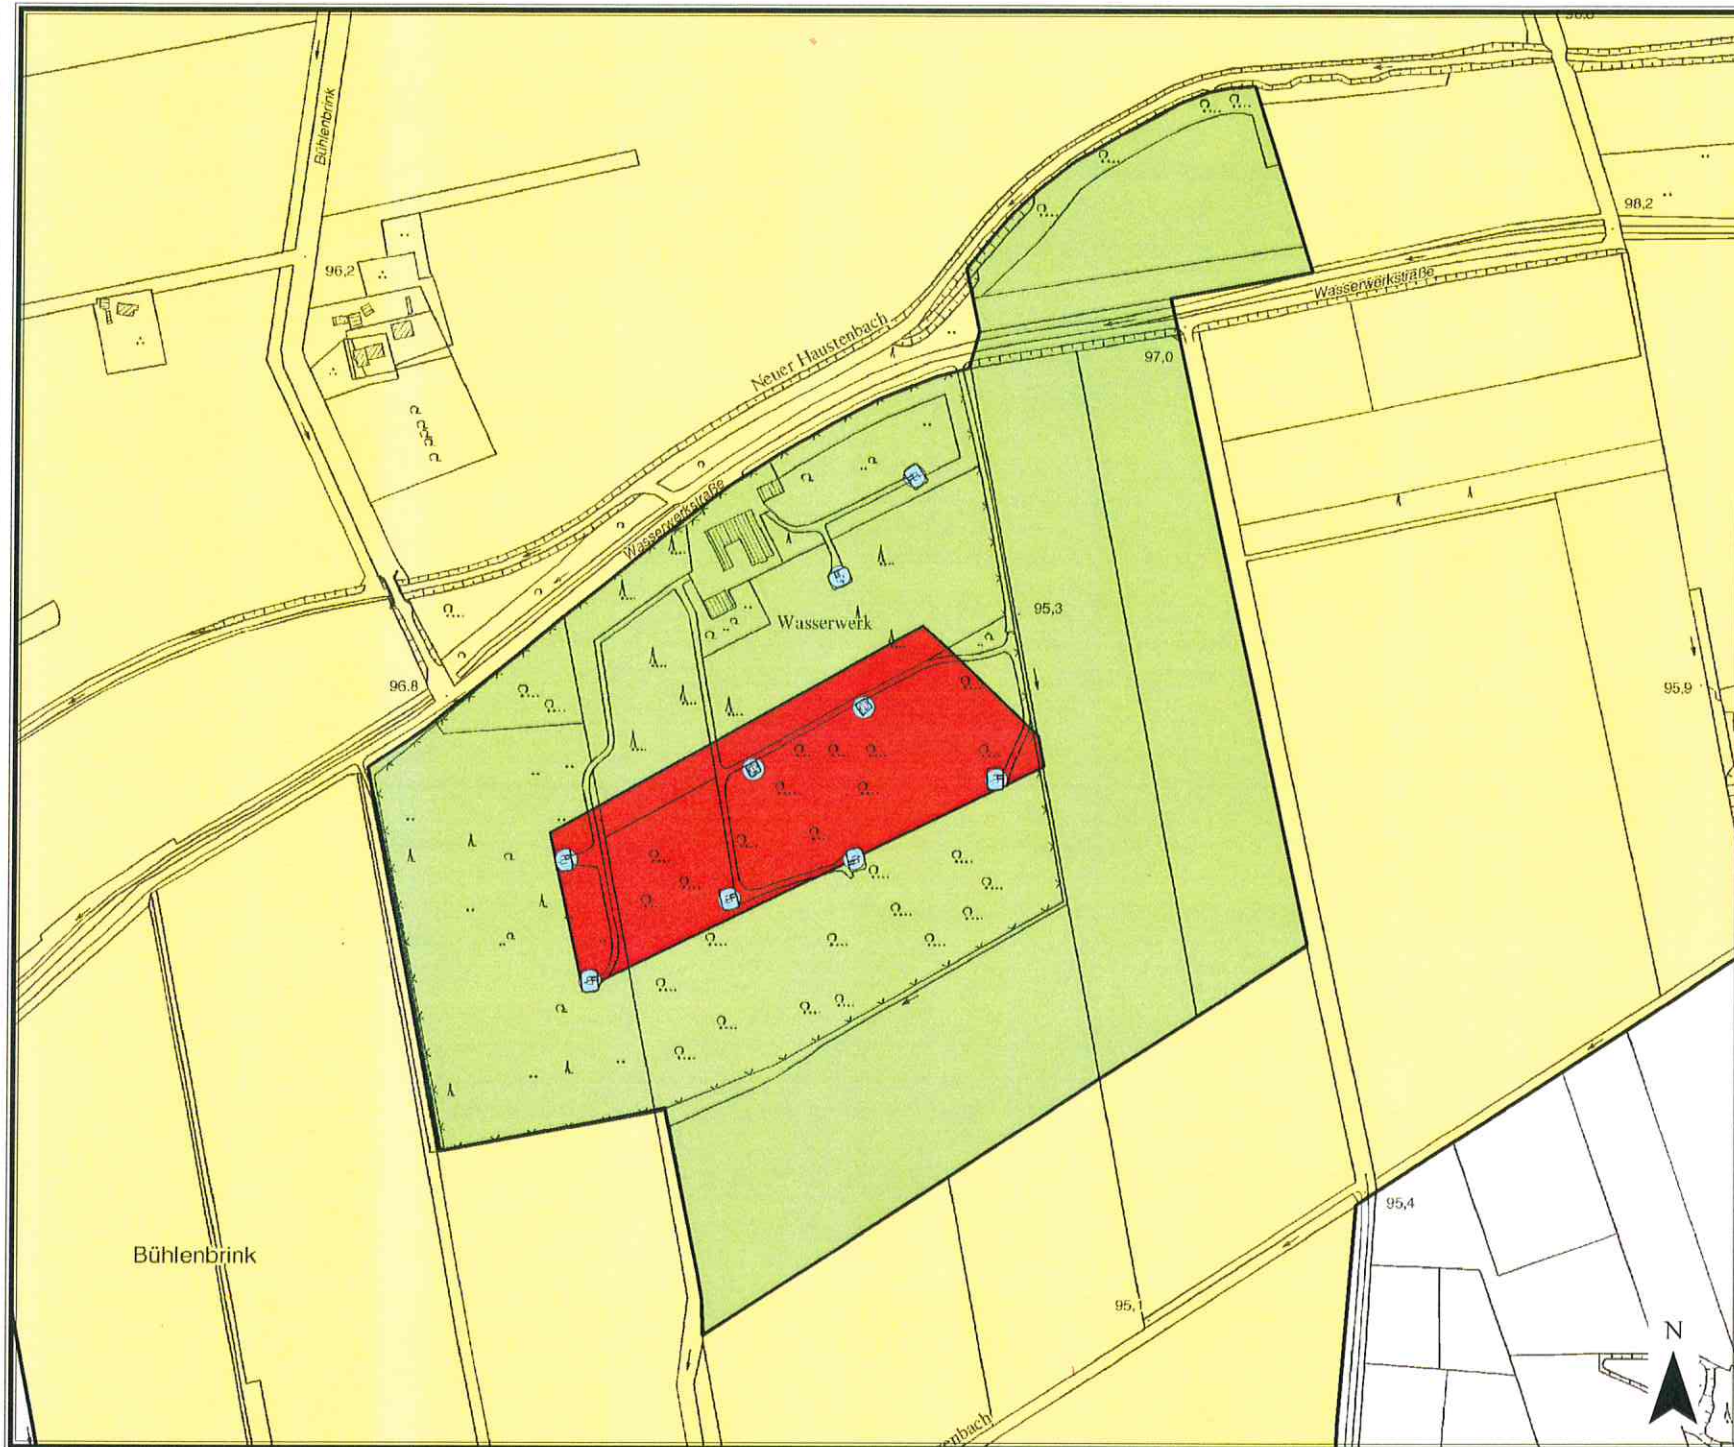

**Legende**

- Gemeinden
- Kreise
- Regierungsbezirke
- Brunnen

**WSG Delbrück  
Schutzzonen**

- Zone I
- Zone II
- Zone III A
- Zone III B



 <b>Bezirksregierung Detmold</b>
Lageplan Zonen I und II
Änderung vom
<b>Wasserschutzgebiet Delbrück-Ostenland</b>
Datum:
Maßstab: 1:5.000