Stadt Delbrück

Kreis Paderborn; Reg.-Bez. Detmold

Ausführungsplanung

Straßenendausbau

BP 104 „Schafbreite“

(Am Weidenbach)

in Delbrück-Bentfeld

August 2024

Ingenieurbüro Hegers
PartGmbB, Wilhelmshöhe 7, 33102 Paderborn
Telefon 05251 / 8767715, ing@hegers.org

Inhaltsverzeichnis

Planunterlagen

Ü 1	Übersichtskarte	M. 1 : 25.000
Ü 2	Übersichtsplan	M. 1 : 5.000
L 1	Lageplan	M.: 1: 250
R 1	Regelquerschnitte	M.: 1: 50
R 2	Regelquerschnitt / Einfahrten	M.: 1: 25
R 3	Regeldetail-Parkbucht	M.: 1: 25
S 1-3	Längsschnitt	M.: 1: 500/100

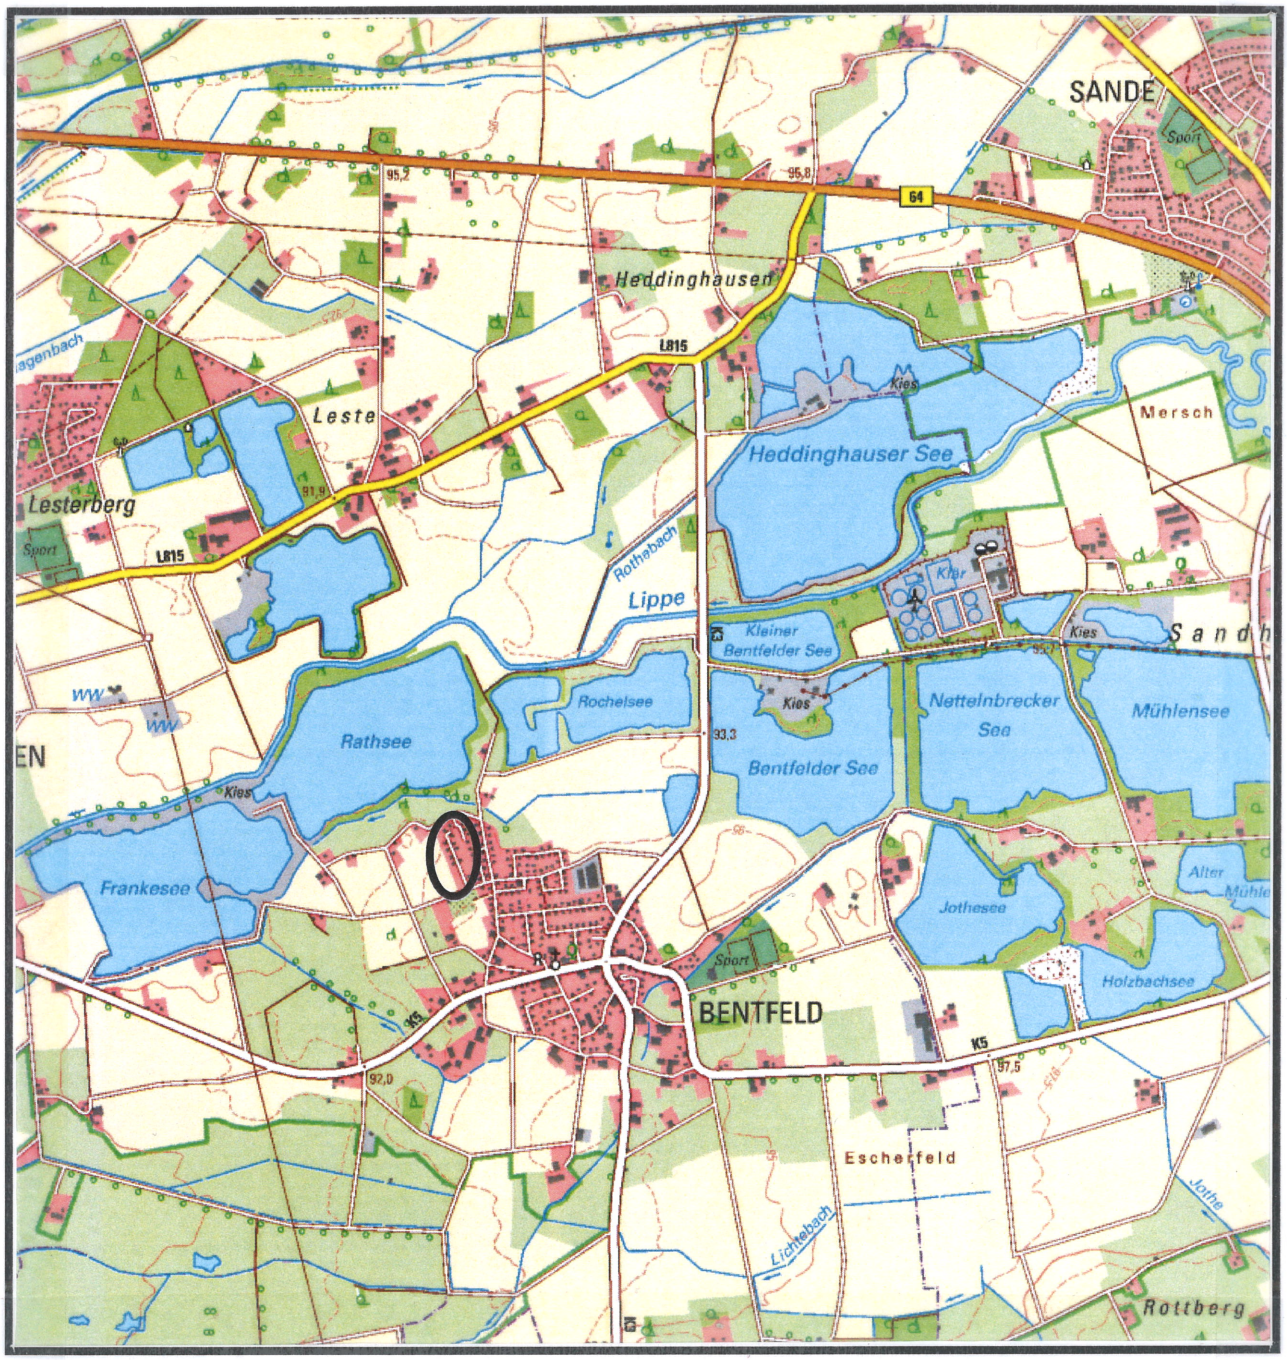

Stadt Delbrück

Kreis Paderborn; Reg.-Bez. Detmold

Straßenendausbau „Am Weidenbach“

in Delbrück-Bentfeld

Übersichtskarte **M. = 1 : 25 000**

Blatt Ü 1

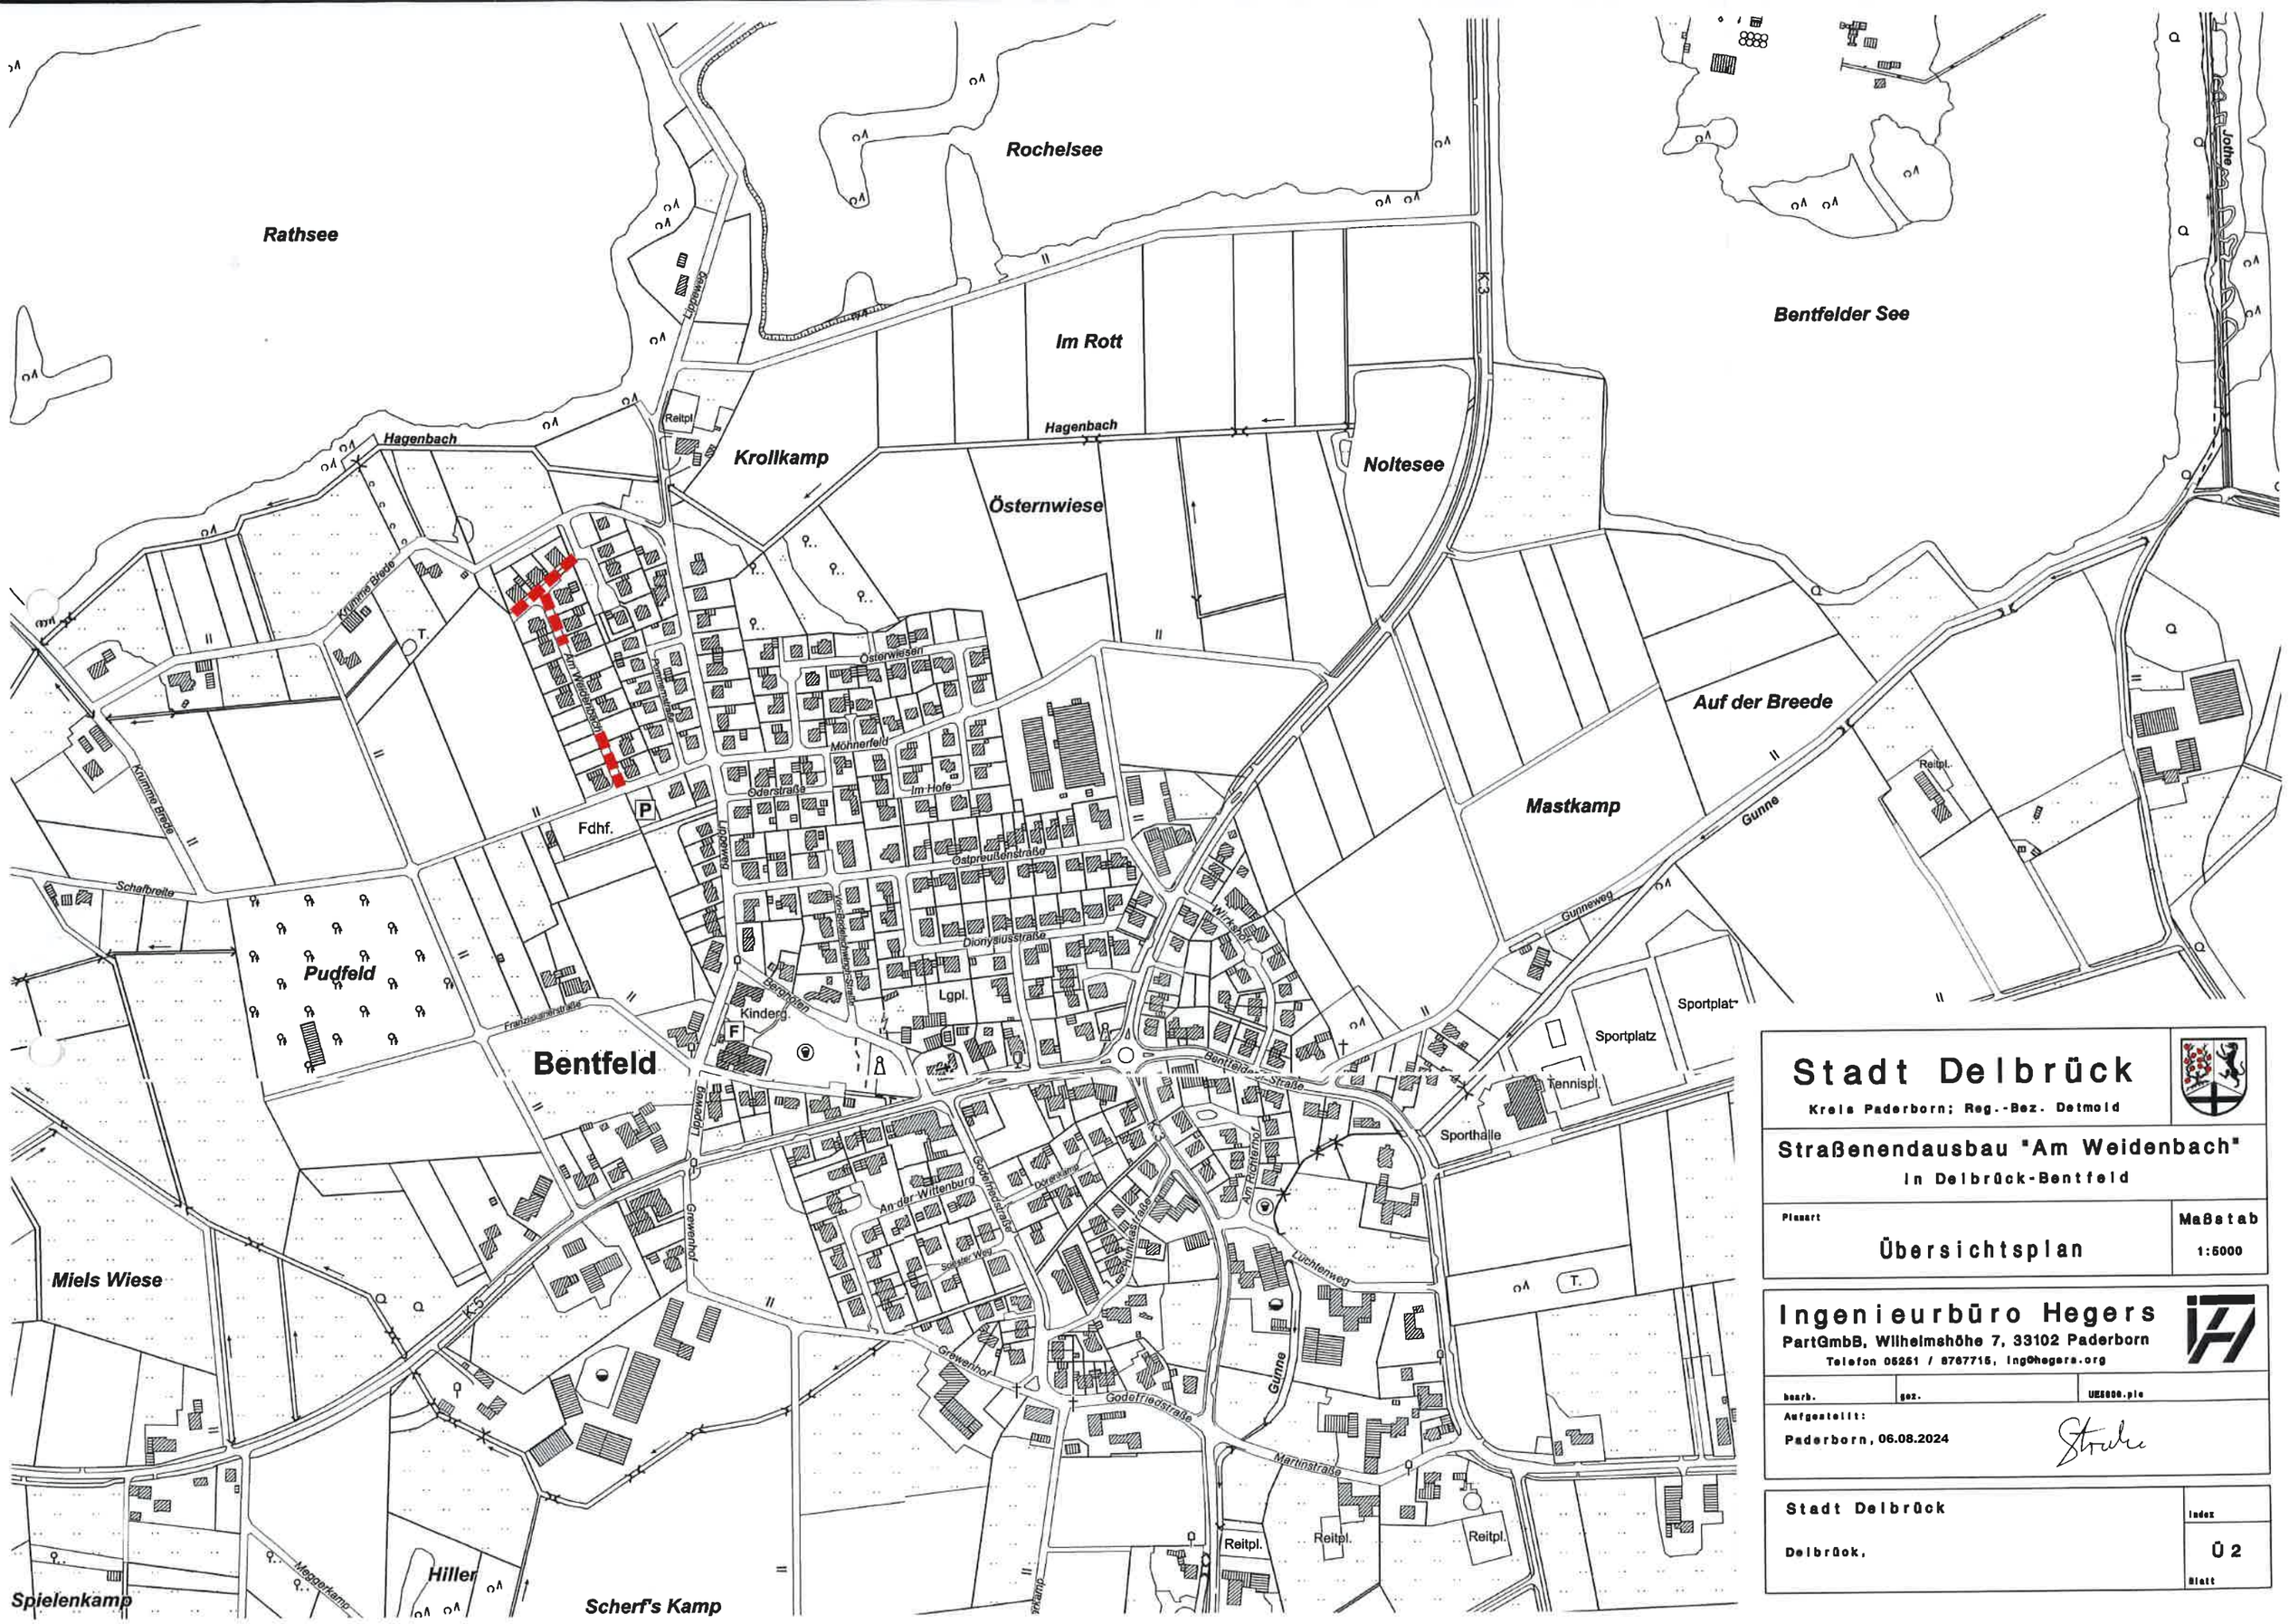

Stadt Delbrück

Kreis Paderborn; Reg.-Bez. Detmold

Straßenendausbau "Am Weidenbach"

In Delbrück-Bentfeld

Planart	Maßstab
Übersichtsplan	1:5000

Ingenieurbüro Hegers
PartGmbB, Wilhelmshöhe 7, 33102 Paderborn
Telefon 05251 / 8767715, ing@hegers.org

bearb.	gez.	UE5000.pln

Aufgestellt:
Paderborn, 06.08.2024

Stadt Delbrück	Index
Delbrück,	Ü 2
	Blatt

Krumme Brede
Pommernstraße
Am Weidenbach
Schafbreite
Festpunkt Hydrant 93.64
Festpunkt Nagel 93.84
Festpunkt Nagel 93.33
Festpunkt Nagel 93.74 (Achsmarke)
8 cm Betonsteinpflaster 10/20/8 (grau)
3 cm Brechsandbettungsgut 0/8
19 cm Schottertragschicht 0/45
30 cm Gesamtdicke
8 cm Betonsteinpflaster 10/20/8 (anthrazit)
3 cm Brechsandbettungsgut 0/8
29 cm Schotttertragschicht 0/45
40 cm Gesamtdicke
10 cm H-Pflaster (anthrazit)
3 cm Brechsandbettungsgut 0/8
Splittmineralgemisch GRM 5, 200 g/m²
10 cm Drainasphalt PA 22 T MOA
27 cm Schotttertragschicht 0/45
50 cm Gesamtdicke
vorh. Leuchte umsetzen
gepl. Zufahrt
Rundbord 0/20/15
Rundbord 0/20/8
Hochbord 0/20/15
Hochbord 0/20/8
Rinne 0/30
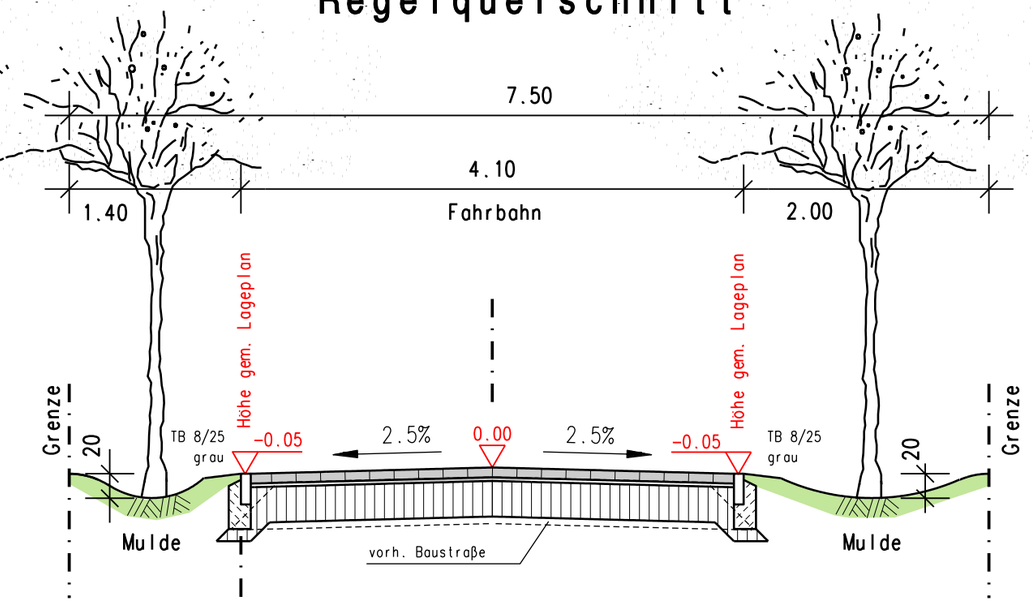

8 cm wasserdurchlässiges H-Pflaster, grau
3 cm Weserkiesbettungsplitt 0/8
29 cm Schottertragschicht 0/45
mit reduziertem Feinkornanteil
40 cm Gesamtdicke

Bereich Zufahrt

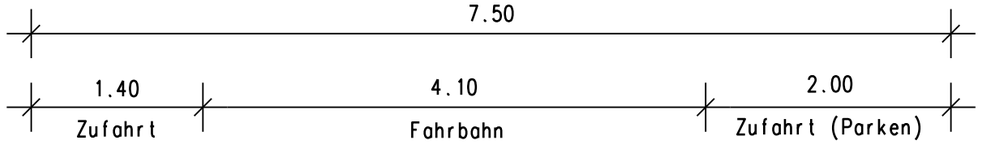

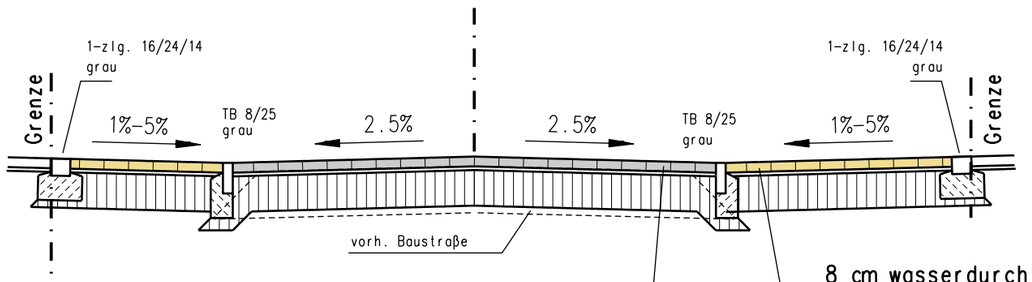

8 cm wasserdurchlässiges H-Pflaster, grau
3 cm Weserkiesbettungsplitt 0/8
29 cm Schottertragschicht 0/45
mit reduziertem Feinkornanteil
40 cm Gesamtdicke

8 cm wasserdurchlässiges Pflaster (10/20, grau)
3 cm Weserkiesbettungsplitt 0/8
29 cm Schottertragschicht 0/45
mit reduziertem Feinkornanteil
40 cm Gesamtdicke

Index	Datum	Art der Änderung	Name
d			
c			
b			
a			

Stadt Delbrück
Kreis Paderborn; Reg.-Bez. Detmold

Straßenendausbau "Am Weidenbach"
in Delbrück-Bentfeld

Planart: Ausführungsplanung
Regelquerschnitte

Maßstab: 1: 50

Ingenieurbüro Hegers
PartGmbB, Wilhelmshöhe 7, 33102 Paderborn
Telefon 05251 / 8767715, ing@hegers.org

bearb. | gez. | ent R1.pic

Aufgestellt:
Paderborn, 06.08.2024

Stadt Delbrück
Delbrück,

Index: R 1
Blatt

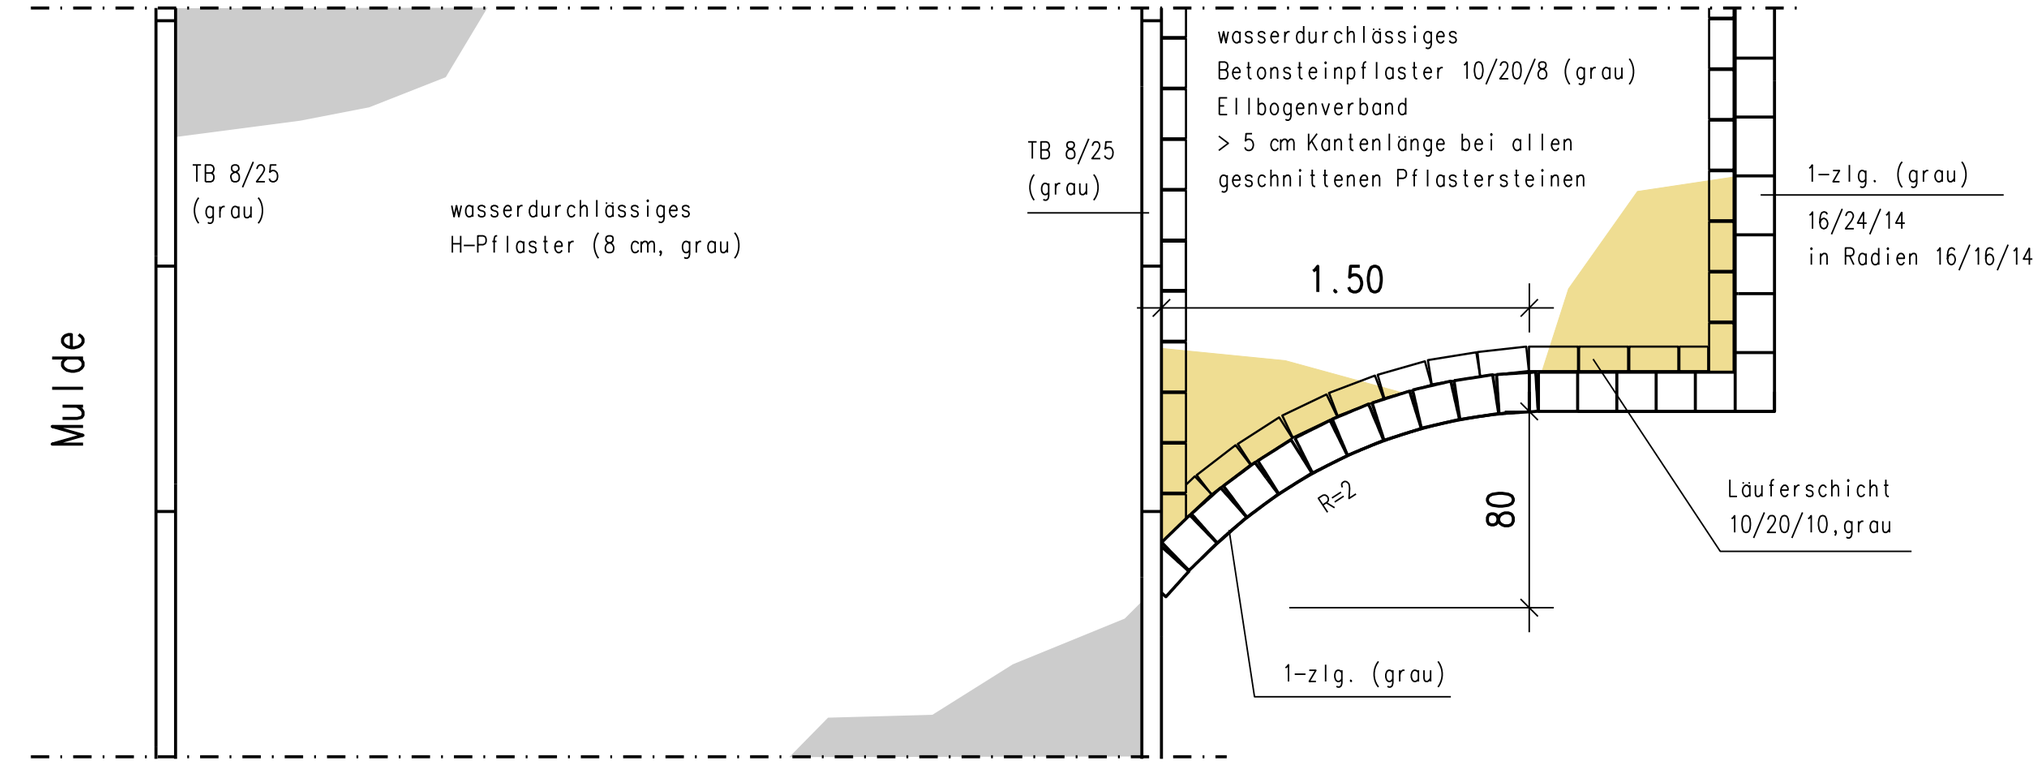

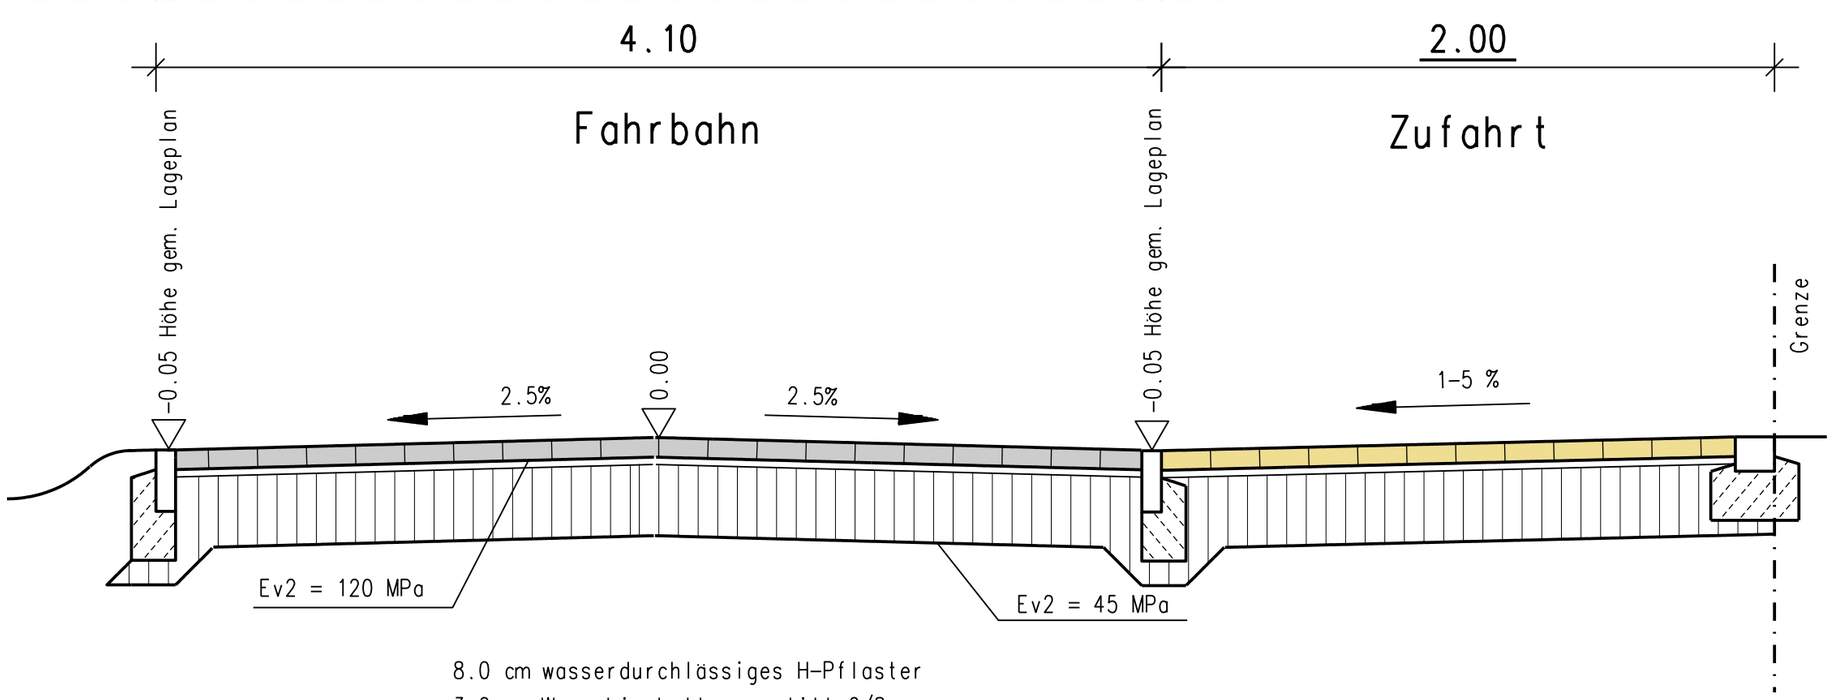

8.0 cm wasserdurchlässiges H-Pflaster
3.0 cm Weserkiesbettungssplitt 0/8
29.0 cm Schottertragschicht 0/45
mit reduziertem Feinkornanteil
40.0 cm Gesamtdicke

Index	Datum	Art der Änderung	Name
d			
c			
b			
a			

Stadt Delbrück
Kreis Paderborn; Reg.-Bez. Detmold

Straßenendausbau "Am Weidenbach"
in Delbrück-Bentfeld

Planart: Ausführungsplanung
Regelquerschnitt/Einfahrten

Maßstab: 1: 25

Ingenieurbüro Hegers
PartGmbB, Wilhelmshöhe 7, 33102 Paderborn
Telefon 05251 / 8767715, ing@hegers.org

bearb. | gez. | aus R2.plc

Aufgestellt:
Paderborn, 06.08.2024

Stadt Delbrück
Delbrück,

Index: R 2
Blatt

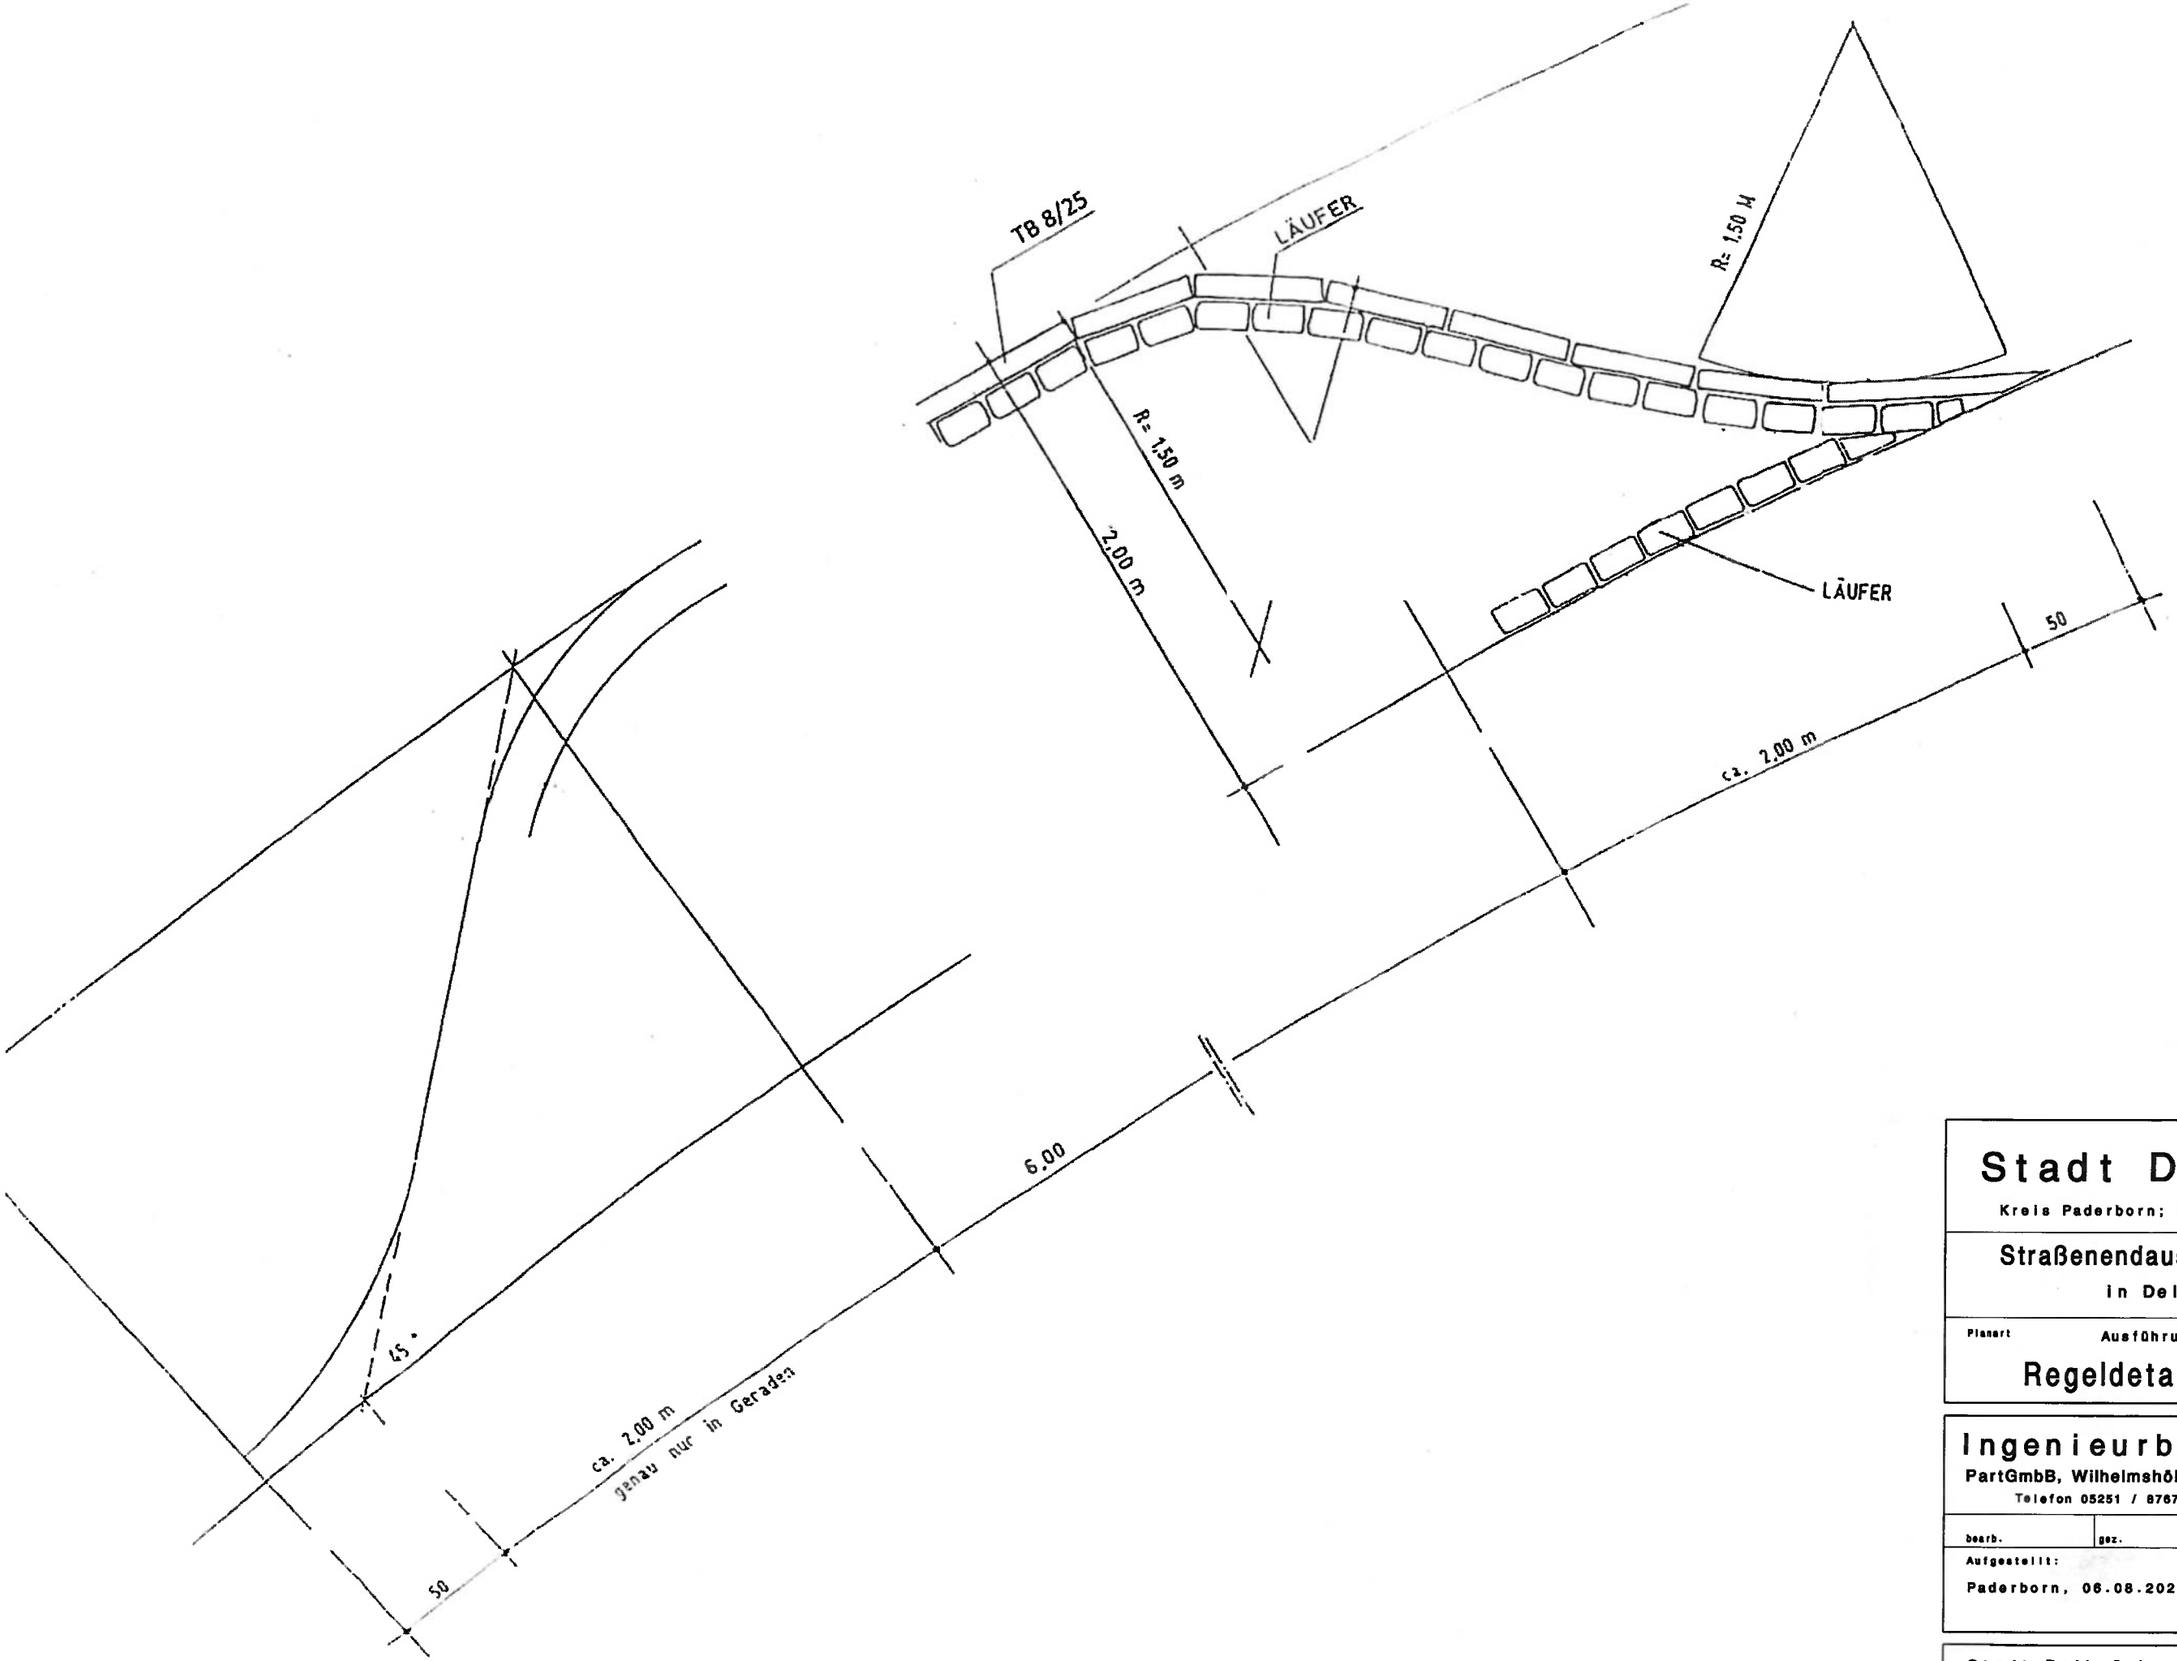

Stadt Delbrück

Kreis Paderborn; Reg.-Bez. Detmold

Straßenendausbau "Am Weidenbach"

in Delbrück-Bentfeld

Planart: Ausführungsplanung

Regeldetail-Parkbucht

Maßstab 1: 25

Ingenieurbüro Hegers
PartGmbB, Wilhelmshöhe 7, 33102 Paderborn
Telefon 05251 / 8767715, ing@hegers.org

bearb. | gez. | aus RS.plc

Aufgestellt:
Paderborn, 06.08.2024

Stadt Delbrück

Delbrück,

Index R 3

Blatt

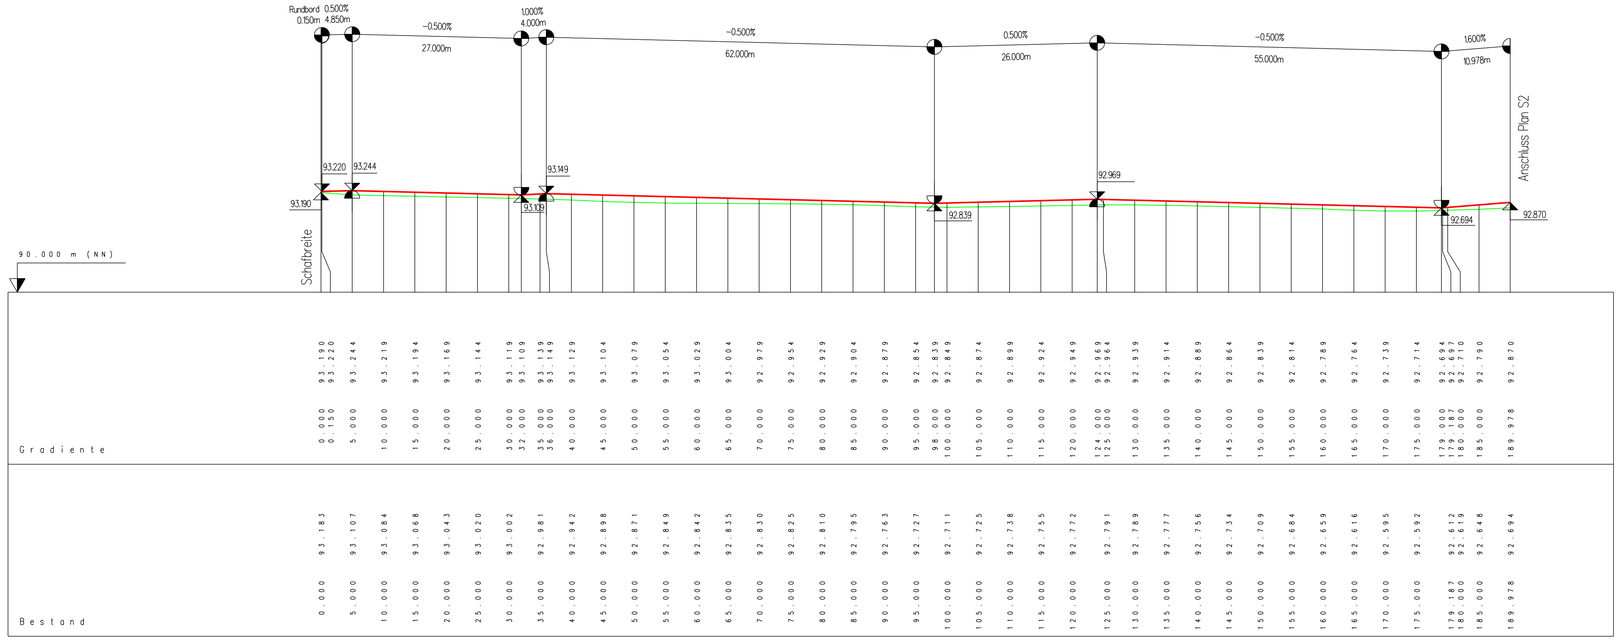

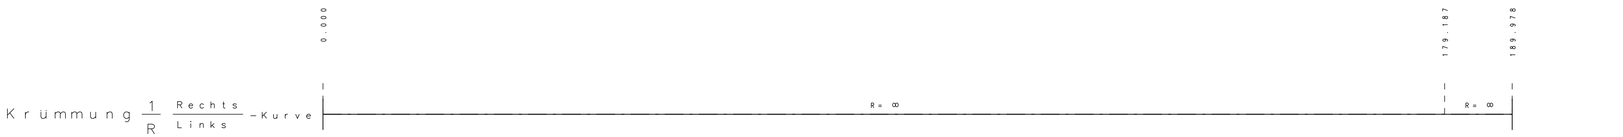

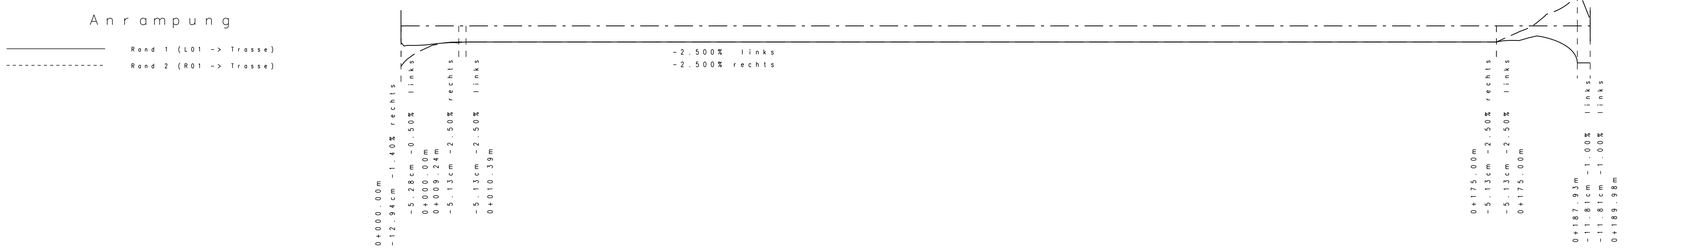

Index	Datum	Art der Änderung	Name
d			
c			
b			
a			

Stadt Delbrück

Kreis Paderborn; Reg.-Bez. Detmold

Straßenendausbau "Am Weidenbach"

in Delbrück-Bentfeld

Planart: Ausführungsplanung

Längsschnitt

Trasse 1

Maßstab 1:500/100

Ingenieurbüro Hegers
PartGmbB, Wilhelmshöhe 7, 33102 Paderborn
Telefon 05251 / 8767715, ing@hegers.org

bearb.	gez.	Str S1.plc

Aufgestellt:

Paderborn, 06.08.2024

Stadt Delbrück

Delbrück,

Index: S 1

Blatt

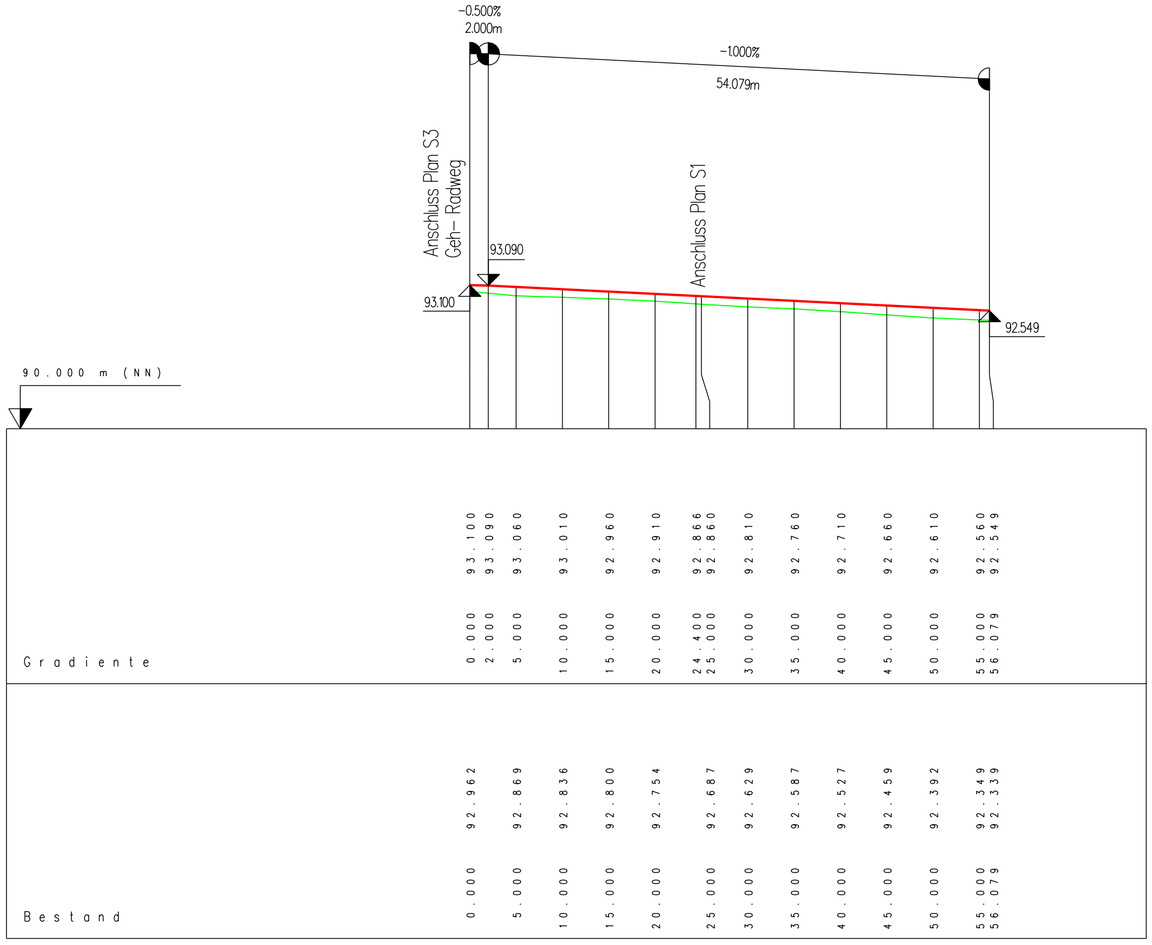

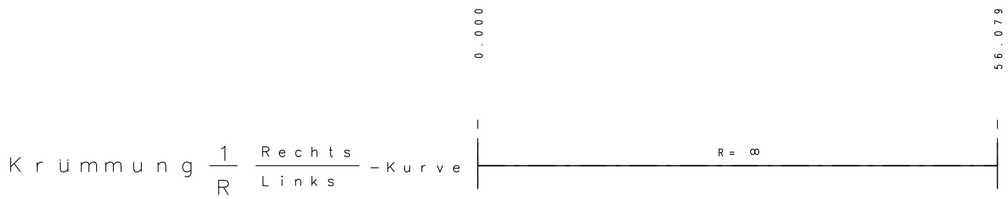

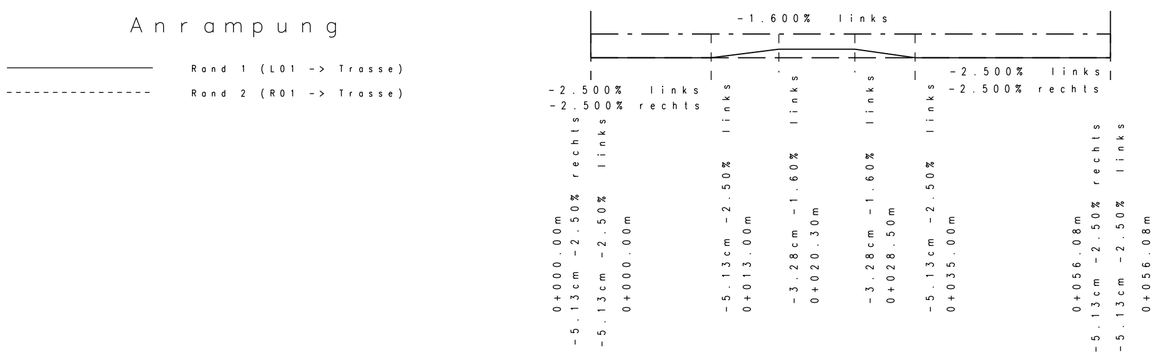

Index	Datum	Art der Änderung	Name
d			
c			
b			
a			

Stadt Delbrück

Kreis Paderborn; Reg.-Bez. Detmold

Straßenendausbau "Am Weidenbach"

in Delbrück-Bentfeld

Planart: Ausführungsplanung

Längsschnitt

Trasse 2

Maßstab 1:500/100

Ingenieurbüro Hegers
PartGmbB, Wilhelmshöhe 7, 33102 Paderborn
Telefon 05251 / 8767715, ing@hegers.org

bearb.	gez.	Str S2.pic

Aufgestellt:

Paderborn, 06.08.2024

Stadt Delbrück

Delbrück,

Index: S 2

Blatt

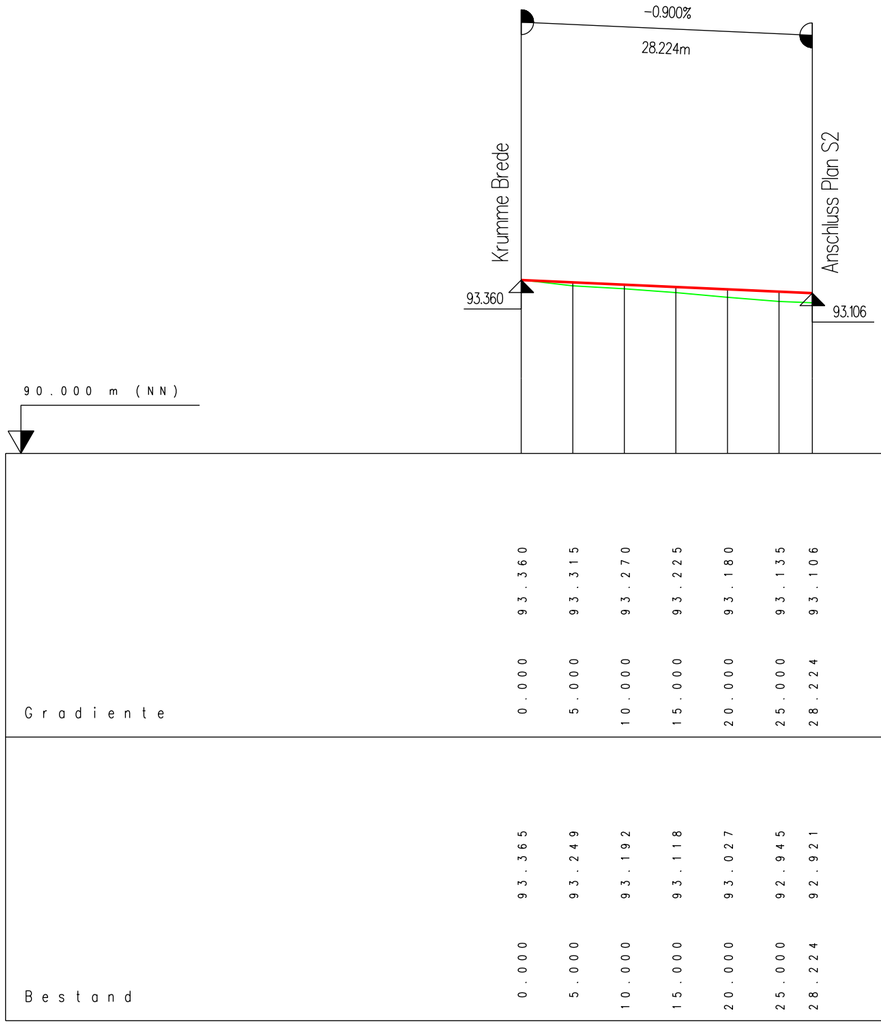

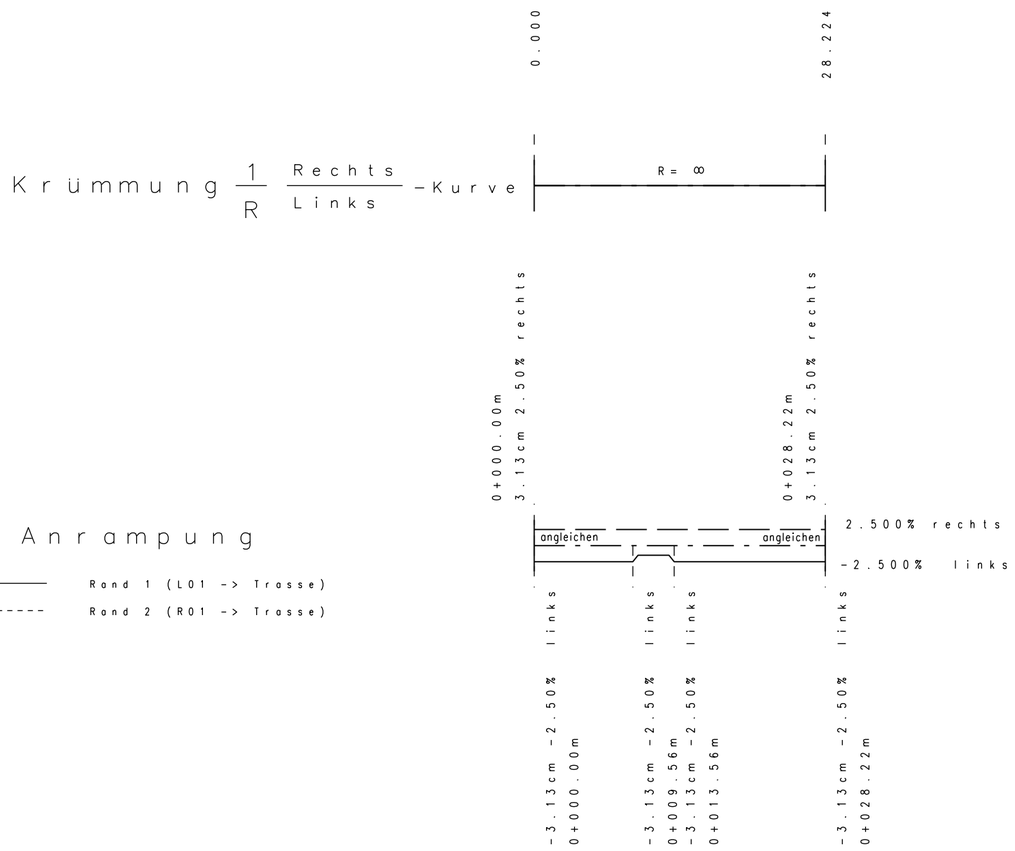

Index	Datum	Art der Änderung	Name
d			
c			
b			
a			

Stadt Delbrück

Kreis Paderborn; Reg.-Bez. Detmold

Straßenendausbau "Am Weidenbach"

in Delbrück-Bentfeld

Planart: Ausführungsplanung

Längsschnitt

Trasse 3 - Geh- Radweg

Maßstab 1:500/100

Ingenieurbüro Hegers

PartGmbB, Wilhelmshöhe 7, 33102 Paderborn

Telefon 05251 / 8767715, ing@hegers.org

bearb.	gez.	Str S3.pic

Aufgestellt:

Paderborn, 06.08.2024

Stadt Delbrück

Delbrück,

Index: S 3

Blatt